

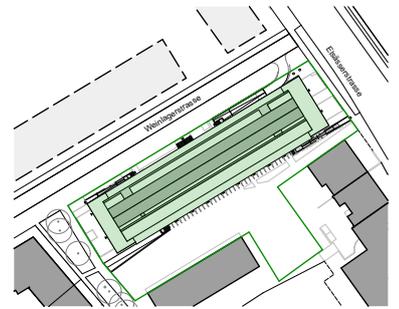


## Vermietungsplan

Liegenschaft: Weinlagerstrasse 11, 4056 Basel  
Objektnummer: 1109  
Objekt: 3.5 Zimmer - Wohnung mit ca. 83 m<sup>2</sup>  
Geschoss: 1. Obergeschoss

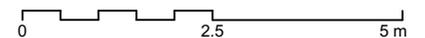

Lageplan 1:2'500

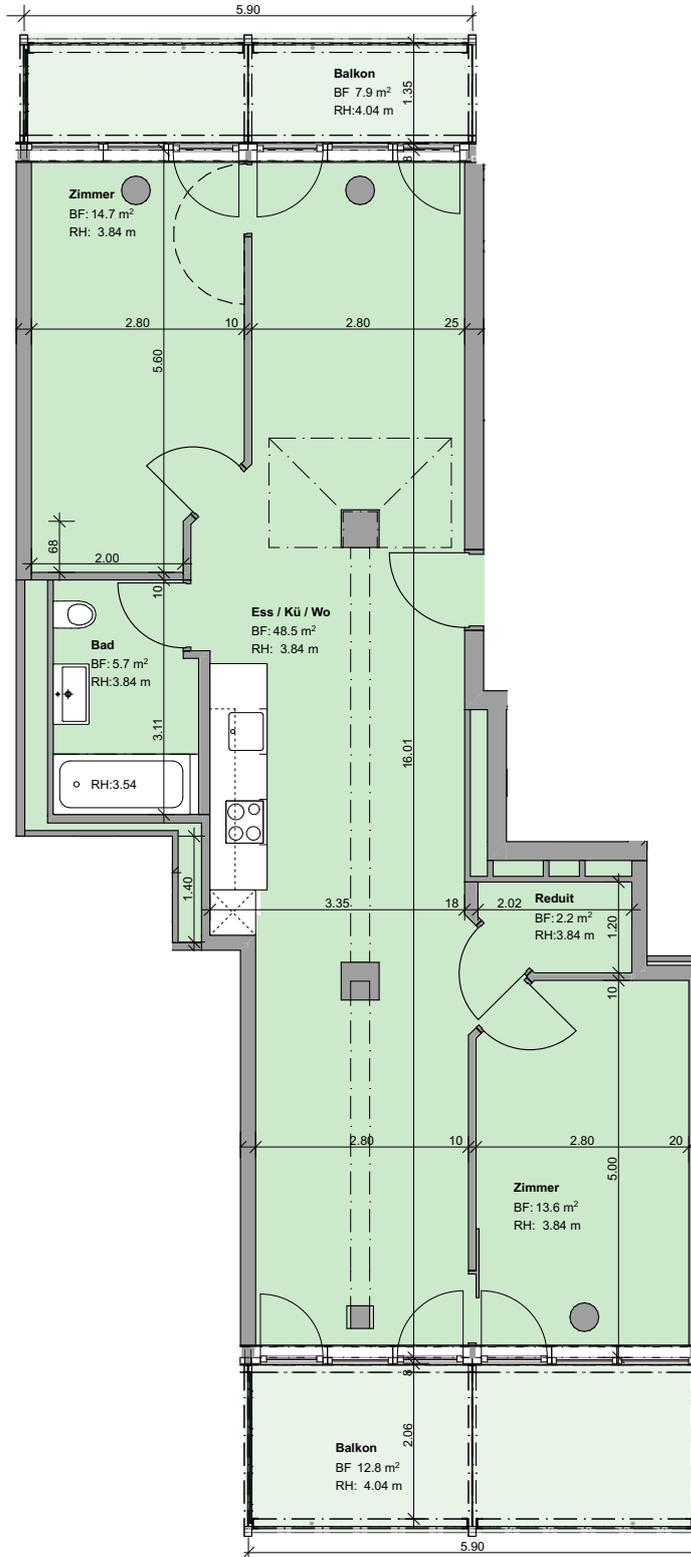


**Legende**  
Wohnungsplan Massstab 1:100  
Alle Masse sind ca. Masse

## Vermietungsplan


Liegenschaft: Weinlagerstrasse 11, 4056 Basel  
Objektnummer: 1109  
Objekt: 3.5 Zimmer - Wohnung mit ca. 83 m<sup>2</sup>  
Geschoss: 1. Obergeschoss



Lageplan 1:2'500

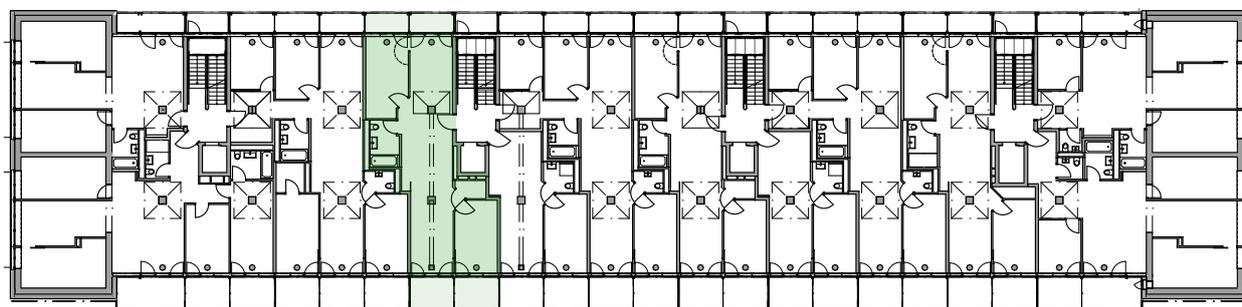

1. Obergeschoss

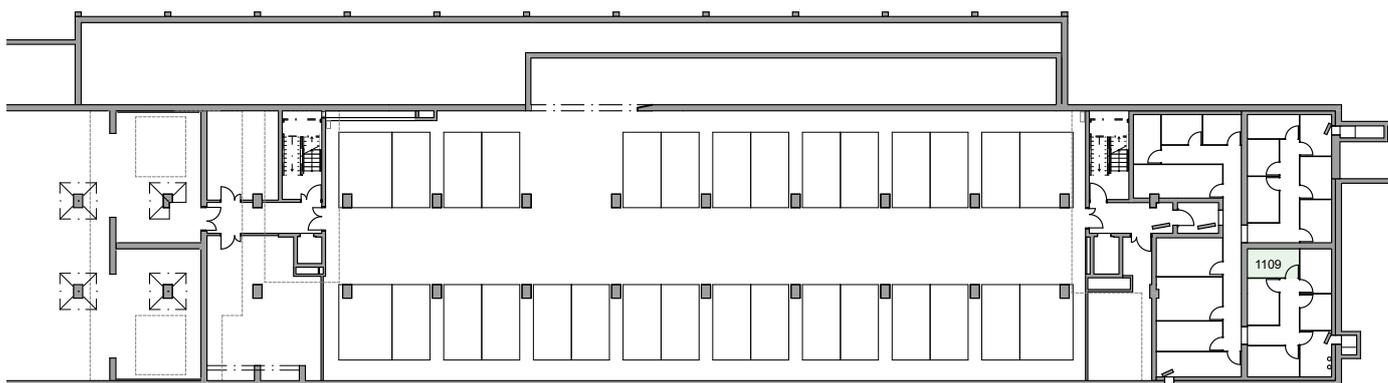

3. Untergeschoss



0 12.5 25 m

### Dazugehörige Flächen

Keller (NNF) 6.6 m<sup>2</sup>  
Réduit (NNF) 2.2 m<sup>2</sup>

### Legende

Wohnungsplan Massstab 1:500  
Alle Masse sind ca. Masse