

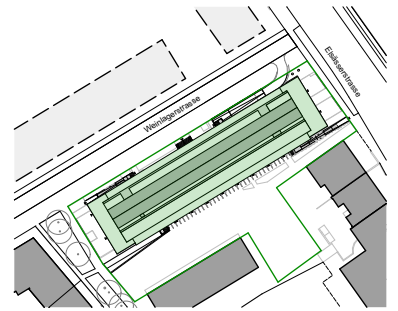


## Vermietungsplan

Liegenschaft: Weinlagerstrasse 11, 4056 Basel  
 Objektnummer: 1401  
 Objekt: 7.5 Zimmer - Wohnung mit ca. 222 m<sup>2</sup>  
 Geschoss: 4. Obergeschoss

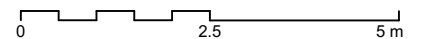


Lageplan 1:2'500

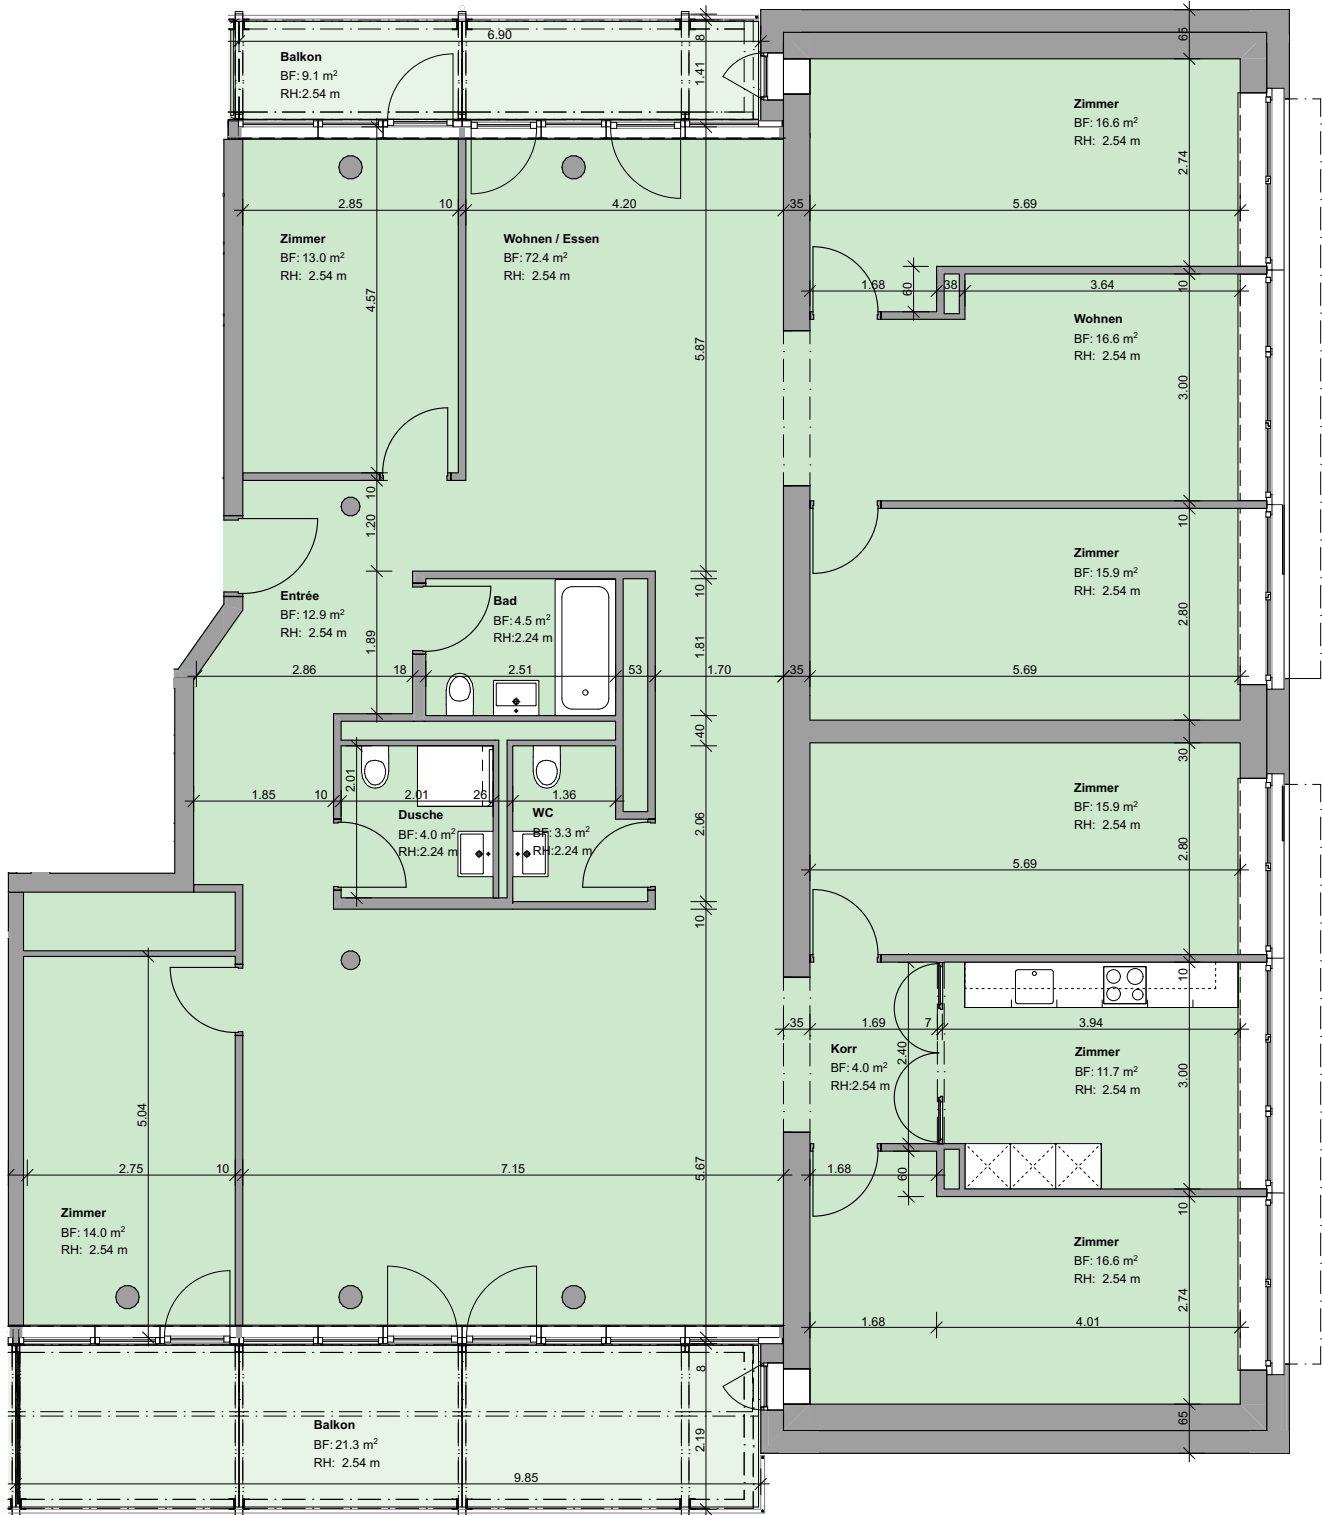


**Legende**  
 Wohnungsplan Massstab 1:100  
 Alle Masse sind ca. Masse

## Vermietungsplan


Liegenschaft: Weinlagerstrasse 11, 4056 Basel  
Objektnummer: 1401  
Objekt: 7.5 Zimmer - Wohnung mit ca. 222 m<sup>2</sup>  
Geschoss: 4. Obergeschoss

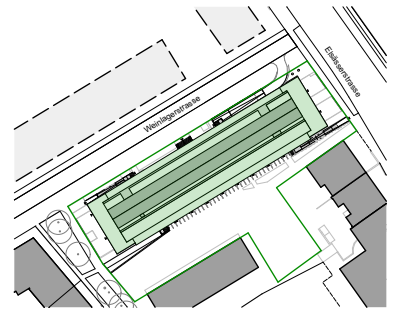


Lageplan 1:2'500

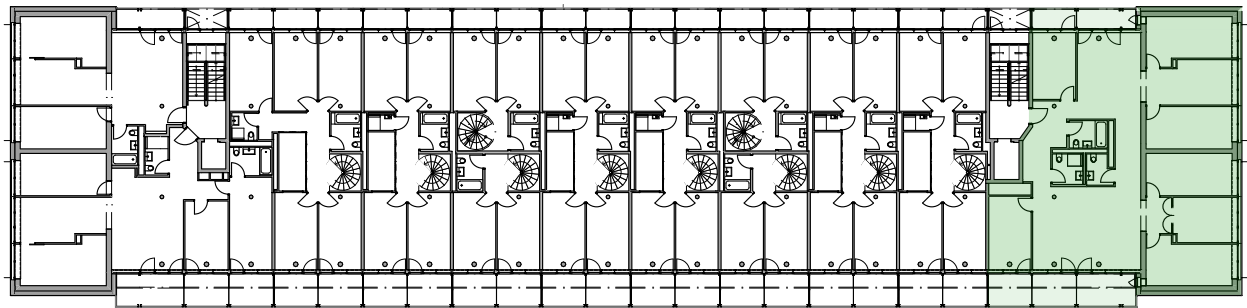

4. Obergeschoss

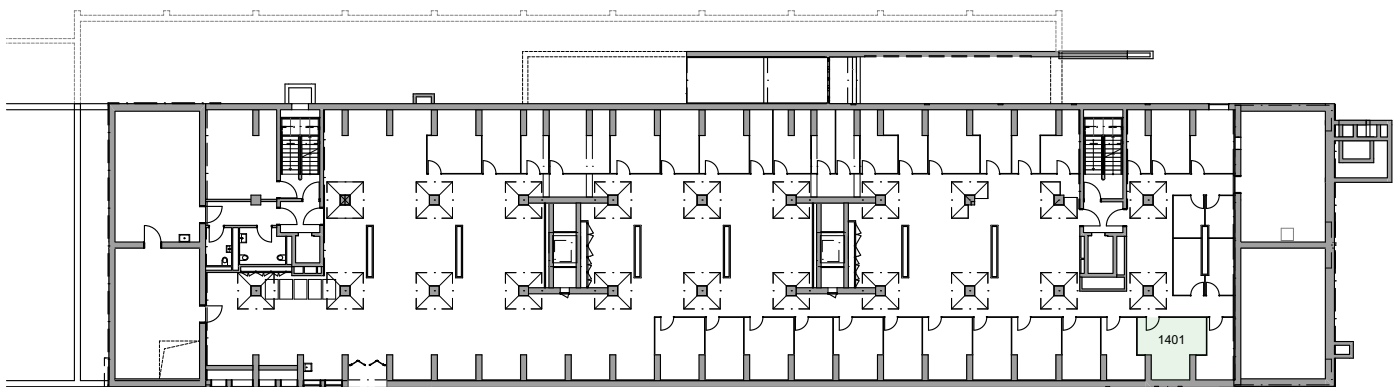

1. Untergeschoss

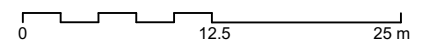

**Dazugehörige Flächen**  
Keller (NNF) **15.6 m<sup>2</sup>**

**Legende**  
Wohnungsplan Massstab 1:500  
Alle Masse sind ca. Masse