



Vermietungsplan

Liegenschaft: Weinlagerstrasse 11, 4056 Basel
Objektnummer: 1301
Objekt: 4.5 Zimmer - Wohnung mit ca. 101 m²
Geschoss: 3. Obergeschoss

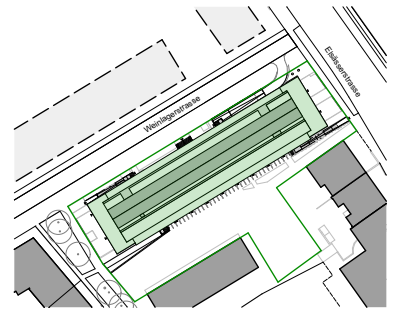

Lageplan 1:2'500

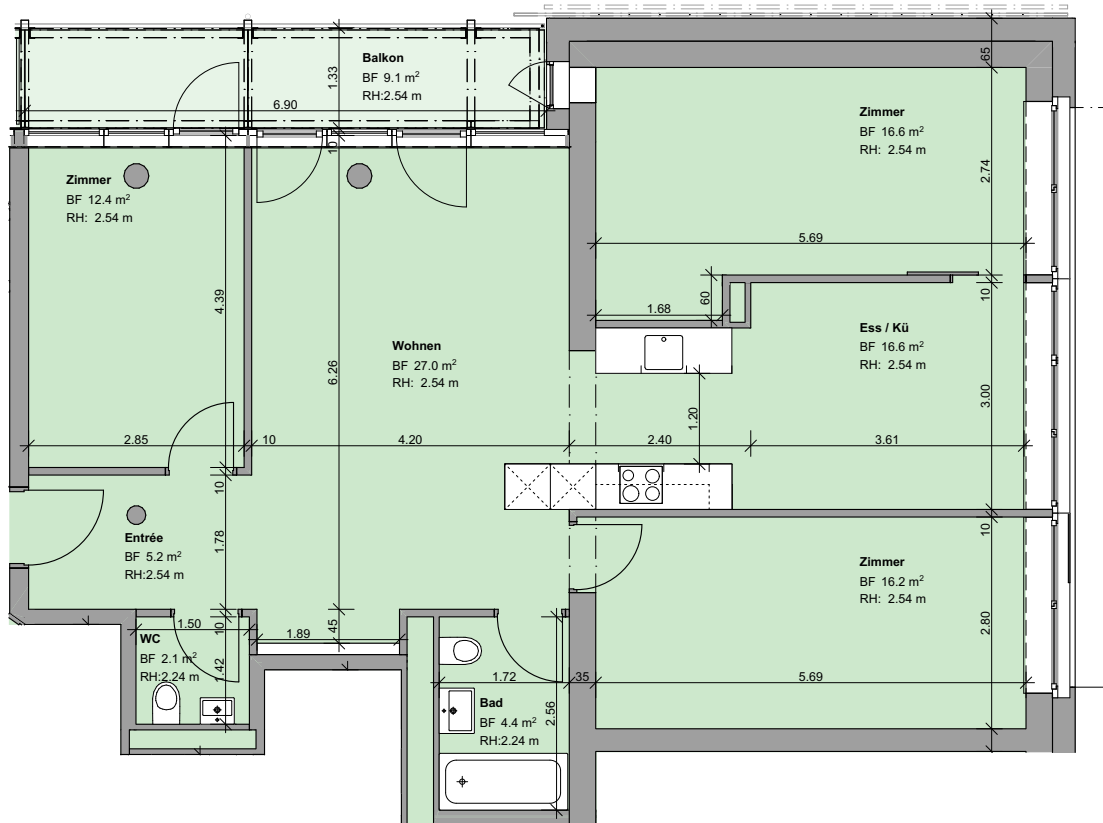

0 2.5 5 m


Legende
Wohnungsplan Massstab 1:100
Alle Masse sind ca. Masse

Vermietungsplan


Liegenschaft: Weinlagerstrasse 11, 4056 Basel
Objektnummer: 1301
Objekt: 4.5 Zimmer - Wohnung mit ca. 101 m²
Geschoss: 3. Obergeschoss



Lageplan 1:2'500

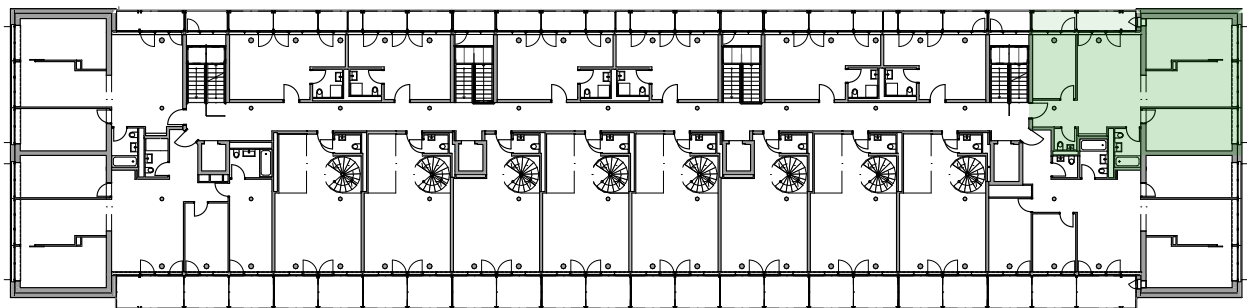

3. Obergeschoss

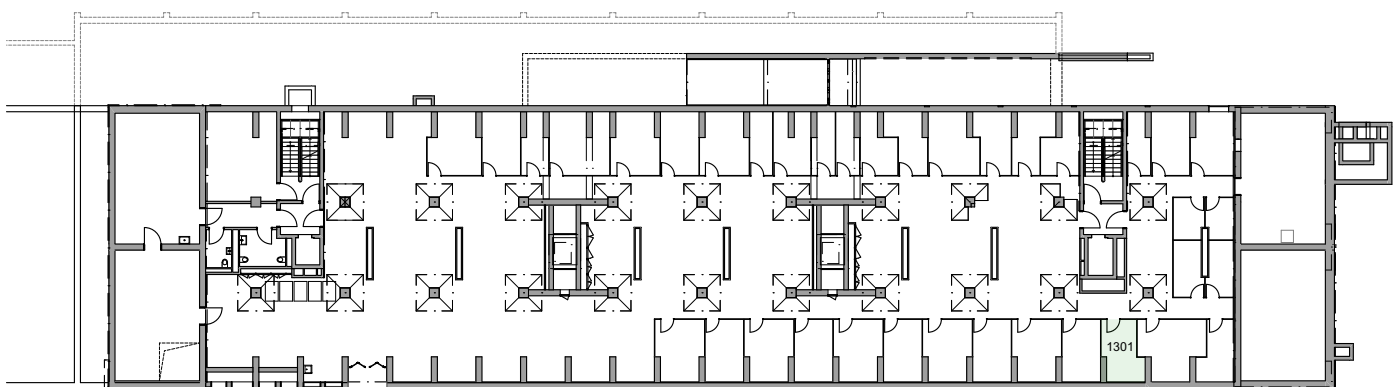

1. Untergeschoss



0 12.5 25 m

Dazugehörige Flächen
Keller (NNF) 10.1 m²

Legende
Wohnungsplan Massstab 1:500
Alle Masse sind ca. Masse