



## Vermietungsplan

Liegenschaft: Weinlagerstrasse 11, 4056 Basel  
Objektnummer: 1203  
Objekt: 3.5 Zimmer - Wohnung mit ca. 83 m<sup>2</sup>  
Geschoss: 2. Obergeschoss

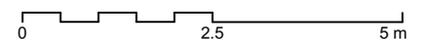


Lageplan 1:2'500

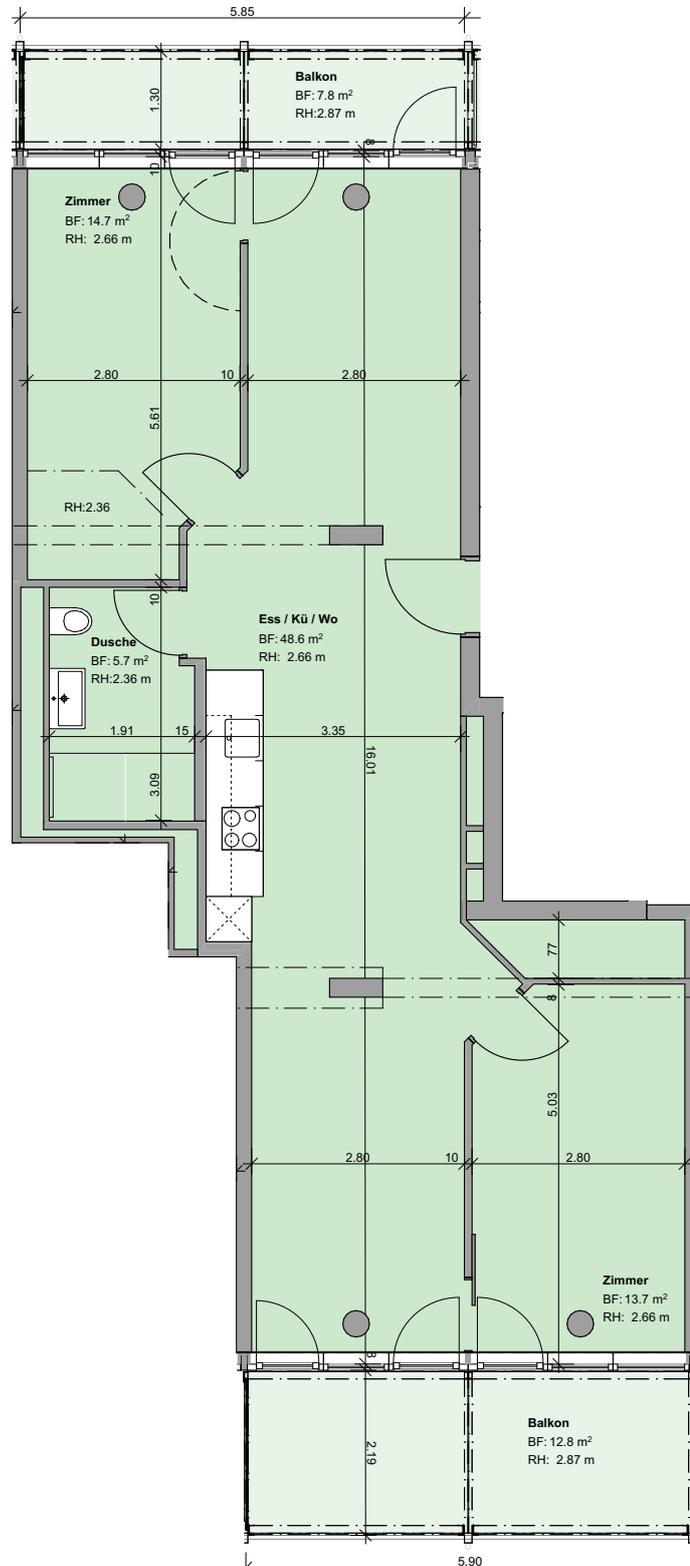


**Legende**  
Wohnungsplan Massstab 1:100  
Alle Masse sind ca. Masse

## Vermietungsplan


Liegenschaft: Weinlagerstrasse 11, 4056 Basel  
Objektnummer: 1203  
Objekt: 3.5 Zimmer - Wohnung mit ca. 83 m<sup>2</sup>  
Geschoss: 2. Obergeschoss

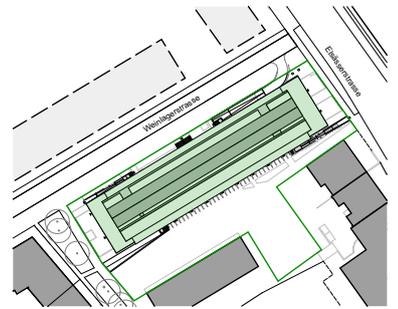

Lageplan 1:2500

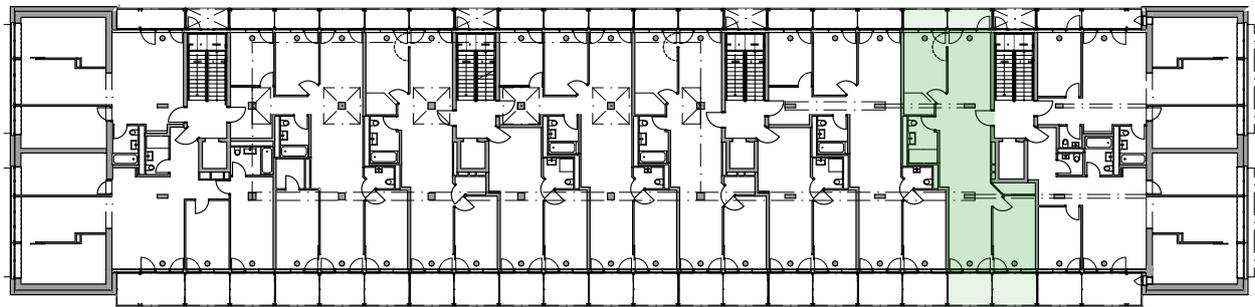


2. Obergeschoss

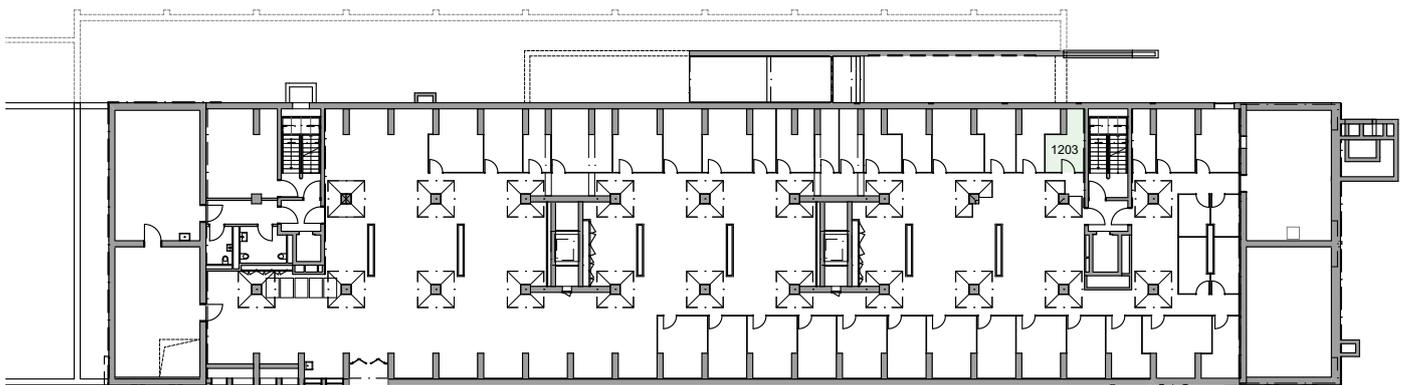

1. Untergeschoss

**Dazugehörige Flächen**  
Keller (NNF) 8.5 m<sup>2</sup>

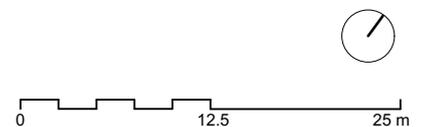

**Legende**  
Wohnungsplan Massstab 1:500  
Alle Masse sind ca. Masse