

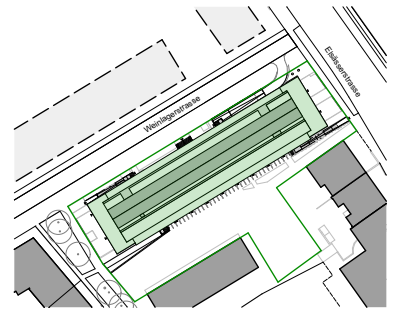


## Vermietungsplan

Liegenschaft: Weinlagerstrasse 11, 4056 Basel  
Objektnummer: 1510  
Objekt: 2.5 Zimmer - Wohnung mit ca. 51 m<sup>2</sup>  
Geschoss: 5. Obergeschoss

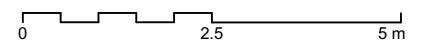

Lageplan 1:2'500

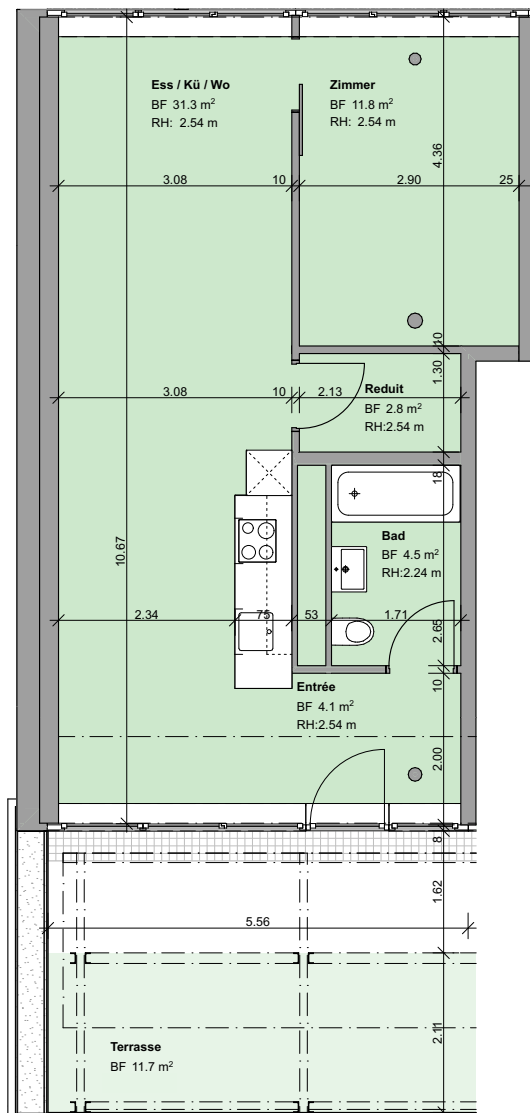


**Legende**  
Wohnungsplan Massstab 1:100  
Alle Masse sind ca. Masse

## Vermietungsplan


Liegenschaft: Weinlagerstrasse 11, 4056 Basel  
 Objektnummer: 1510  
 Objekt: 2.5 Zimmer - Wohnung mit ca. 51 m<sup>2</sup>  
 Geschoss: 5. Obergeschoss



Lageplan 1:2'500

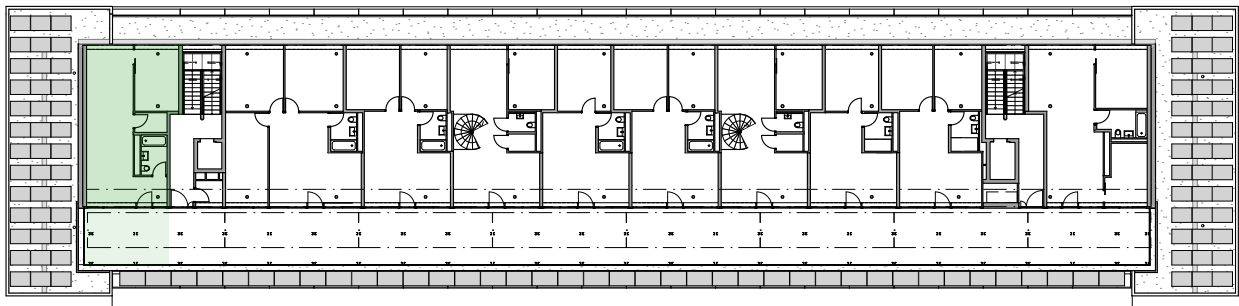

5. Obergeschoss

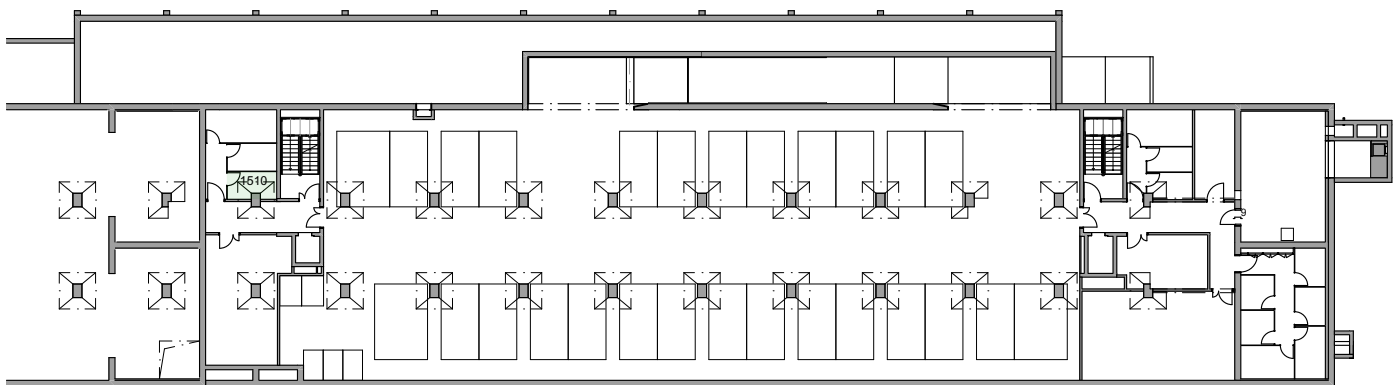

2. Untergeschoss

### Dazugehörige Flächen

Keller (NNF) 6.0 m<sup>2</sup>  
 Réduit (NNF) 2.8 m<sup>2</sup>



### Legende

Wohnungsplan Massstab 1:500  
 Alle Masse sind ca. Masse