



## Vermietungsplan


Liegenschaft: Weinlagerstrasse 11, 4056 Basel  
 Objektnummer: 1306  
 Objekt: 5.5 Zimmer - Wohnung mit ca. 125 m<sup>2</sup>  
 Geschoss: 3. & 4. Obergeschoss

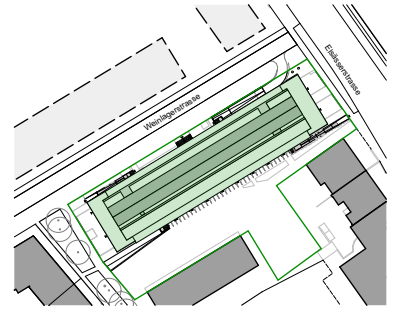


Lageplan 1:2'500

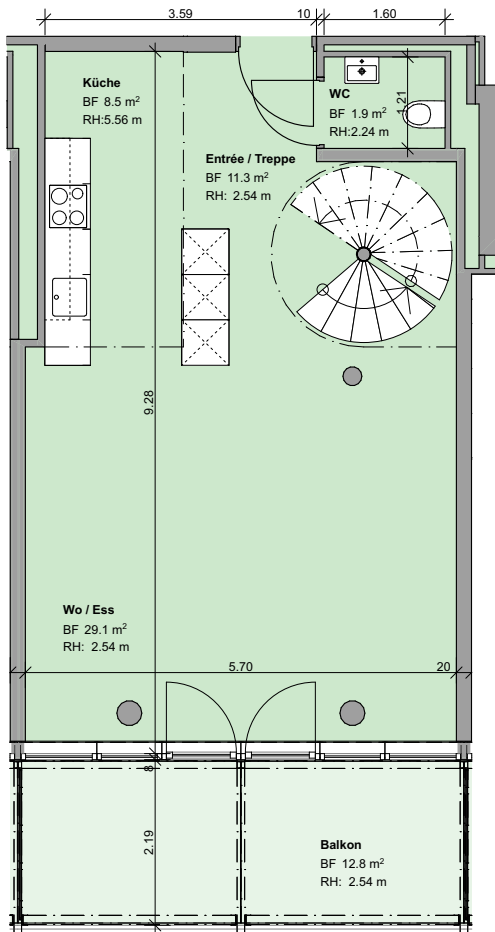

3. Obergeschoss

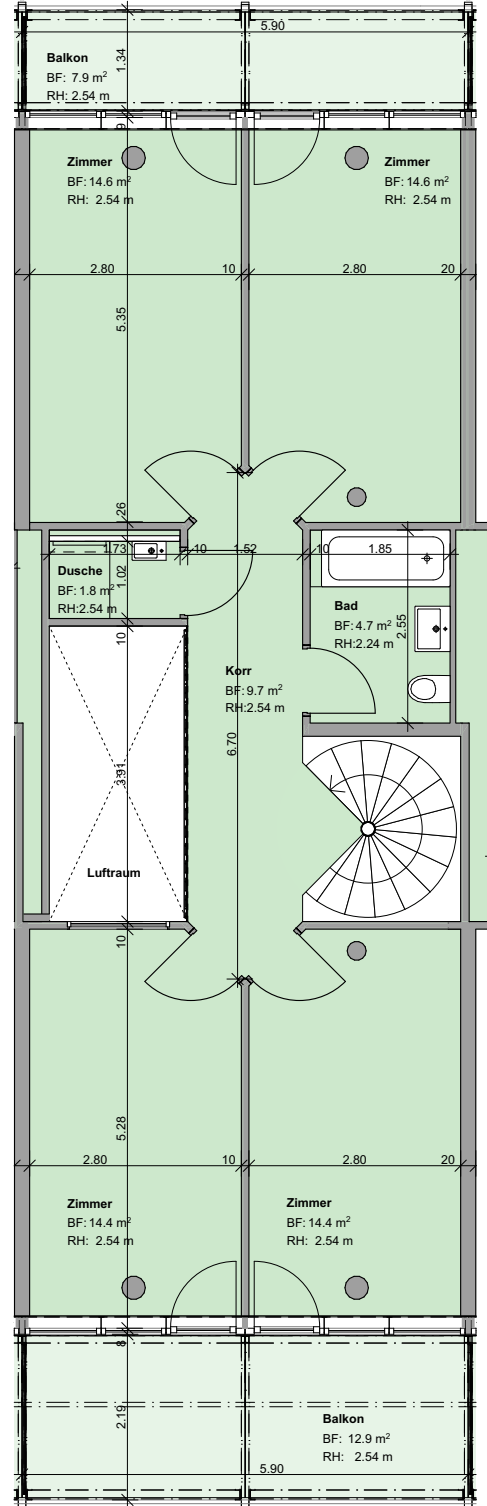

4. Obergeschoss

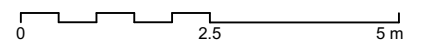


**Legende**  
 Wohnungsplan Massstab 1:100  
 Alle Masse sind ca. Masse

## Vermietungsplan


Liegenschaft: Weinlagerstrasse 11, 4056 Basel  
Objektnummer: 1306  
Objekt: 5.5 Zimmer - Wohnung mit ca. 125 m<sup>2</sup>  
Geschoss: 3. & 4. Obergeschoss




Lageplan 1:2'500

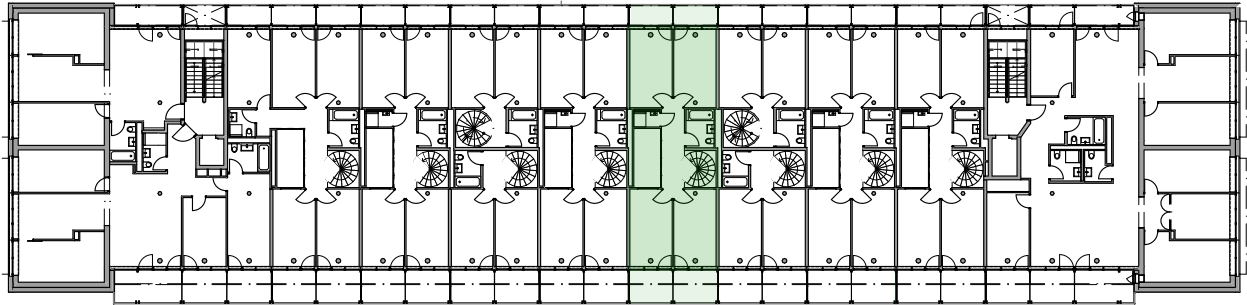


4. Obergeschoss

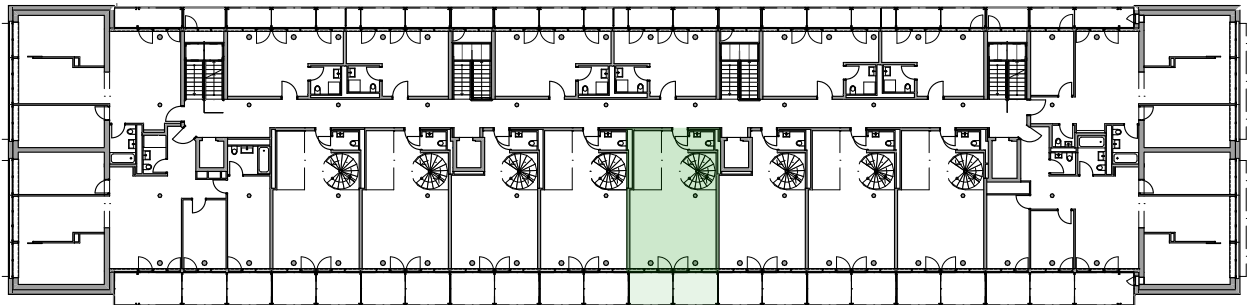

3. Obergeschoss

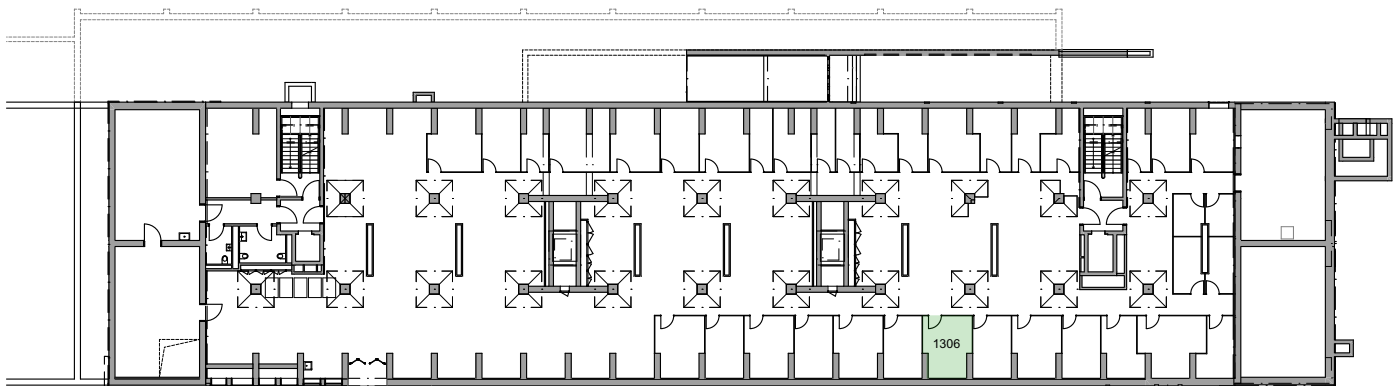

1. Untergeschoss

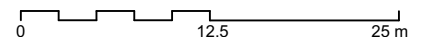

**Dazugehörige Flächen**  
Keller (NNF) **12.5 m<sup>2</sup>**

**Legende**  
Wohnungsplan Massstab 1:500  
Alle Masse sind ca. Masse