


## Vermietungsplan


Liegenschaft: Weinlagerstrasse 11, 4056 Basel  
 Objektnummer: 1504  
 Objekt: 4.5 Zimmer - Wohnung mit ca. 96 m<sup>2</sup>  
 Geschoss: 4. & 5. Obergeschoss




Lageplan 1:2'500

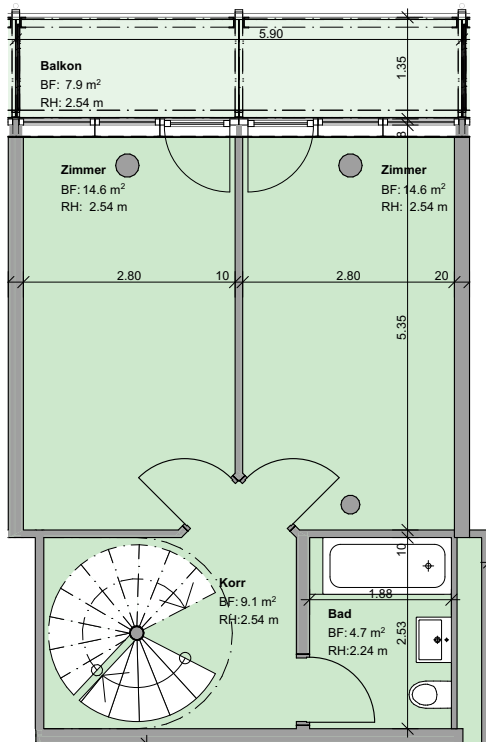

4. Obergeschoss

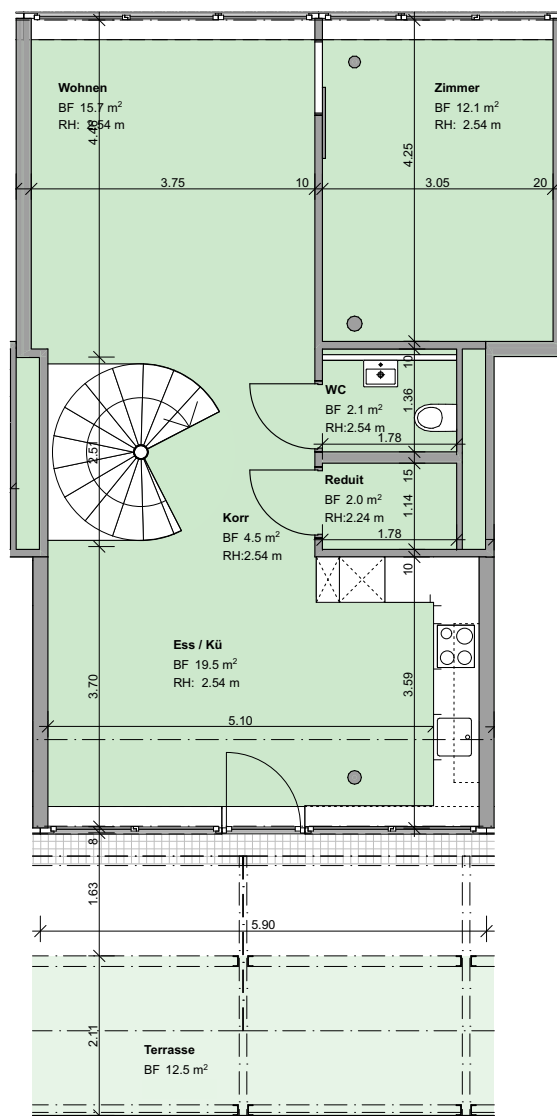


5. Obergeschoss

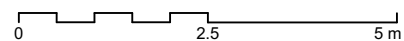


**Legende**  
 Wohnungsplan Massstab 1:100  
 Alle Masse sind ca. Masse

## Vermietungsplan


Liegenschaft: Weinlagerstrasse 11, 4056 Basel  
 Objektnummer: 1504  
 Objekt: 4.5 Zimmer - Wohnung mit ca. 96 m<sup>2</sup>  
 Geschoss: 4. & 5. Obergeschoss

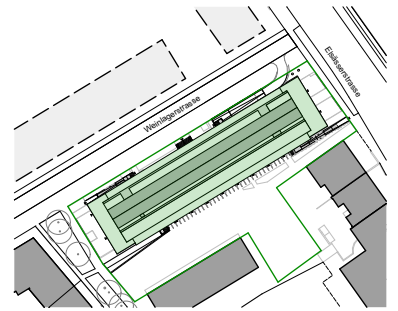


Lageplan 1:2'500

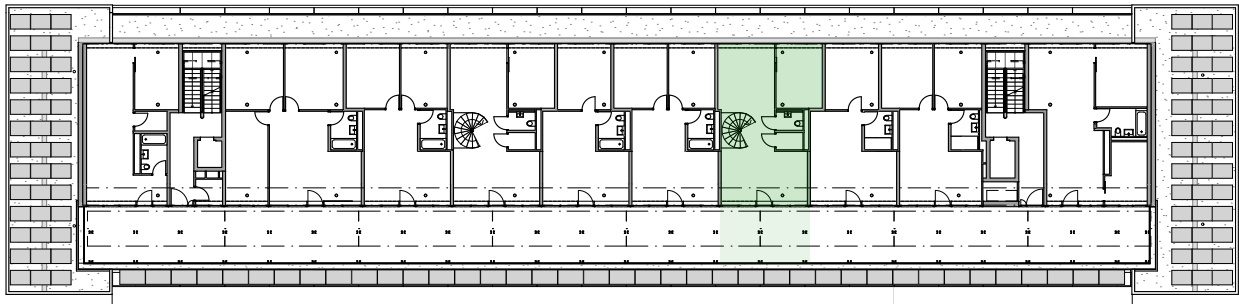


5. Obergeschoss

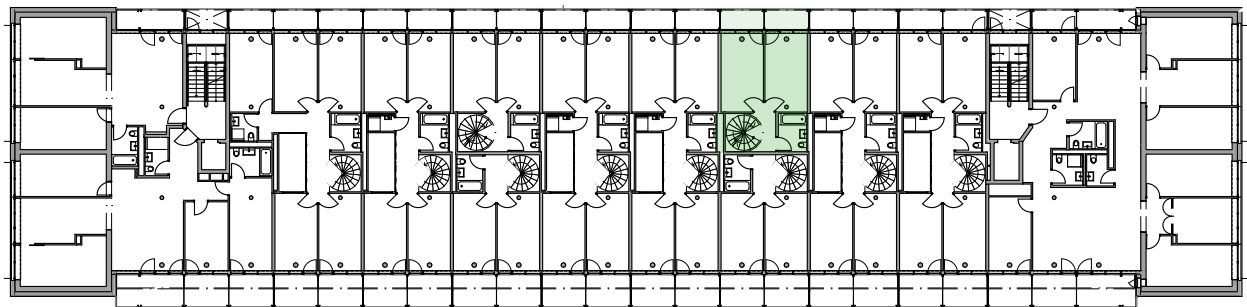

4. Obergeschoss

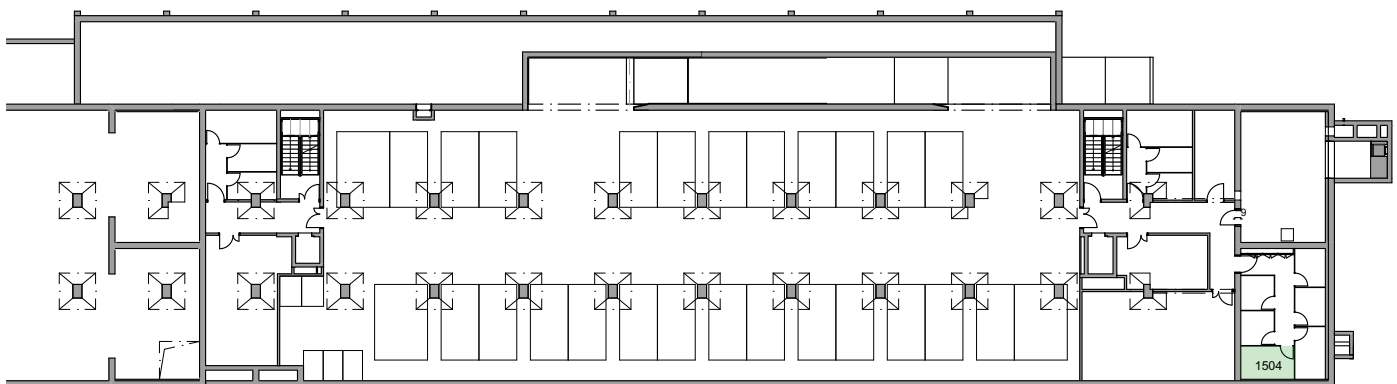

2. Untergeschoss

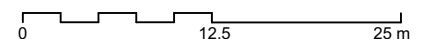

### Dazugehörige Flächen

Keller (NNF) 7.8 m<sup>2</sup>  
 Réduit (NNF) 2.0 m<sup>2</sup>

### Legende

Wohnungsplan Massstab 1:500  
 Alle Masse sind ca. Masse