

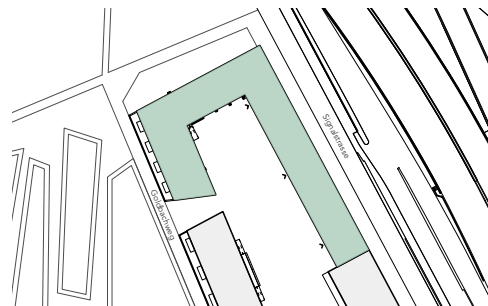


Vermietungsplan

Liegenschaft: Signalstrasse 49, 4058 Basel
 Objekt: 1105
 Objekt: 4.5-Zimmer-Wohnung mit ca. 105m²
 Geschoss: 1. Obergeschoss

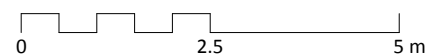

Lageplan 1:2'500

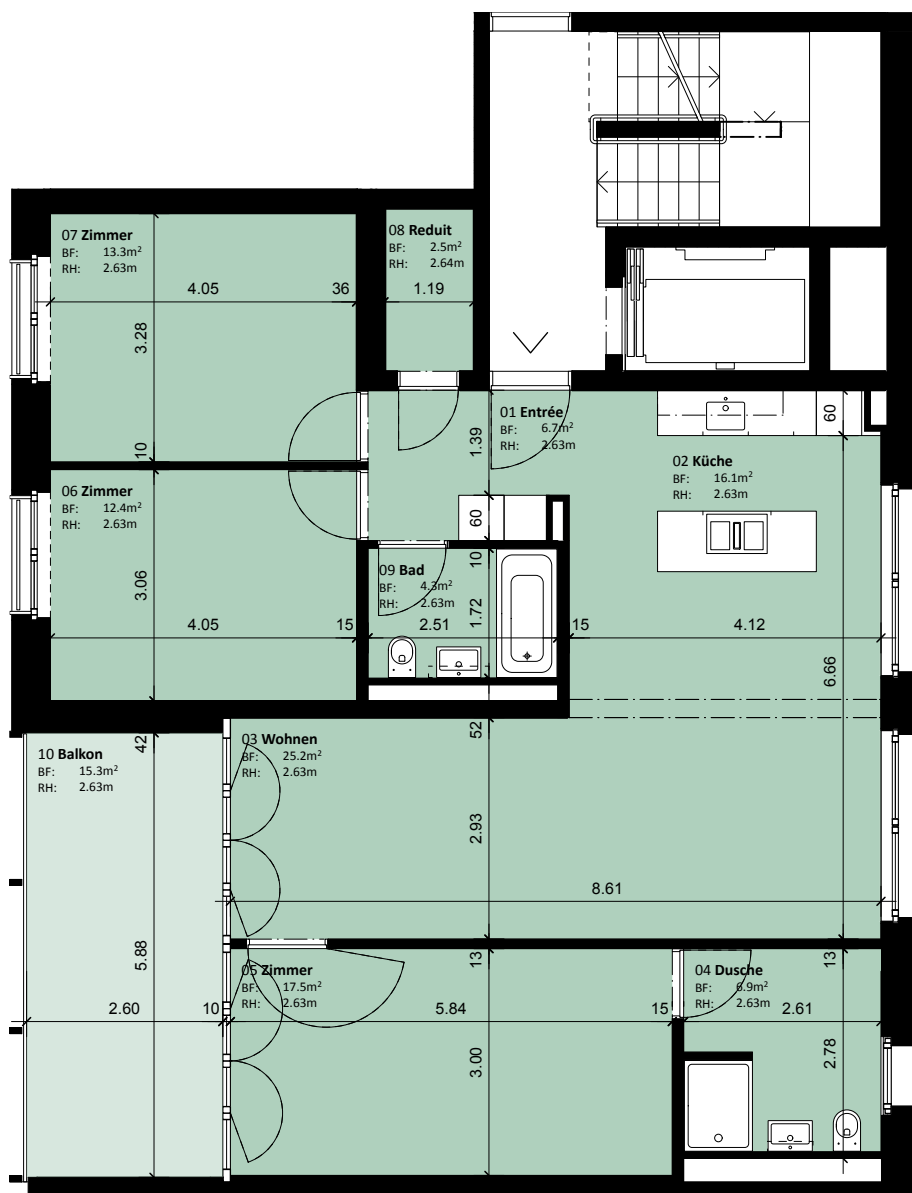

Legende

Wohnungsplan Massstab 1:100
 Alle Masse sind ca. Masse




Dazugehörige Flächen

Balkon (ANF): 15.3m²
 Keller (NNF): 10.9m²

Vermietungsplan

Liegenschaft: Signalstrasse 49, 4058 Basel
 Objektnummer: 1105
 Objekt: 4.5-Zimmer-Wohnung mit ca. 105m²
 Geschoss: 1. Obergeschoss

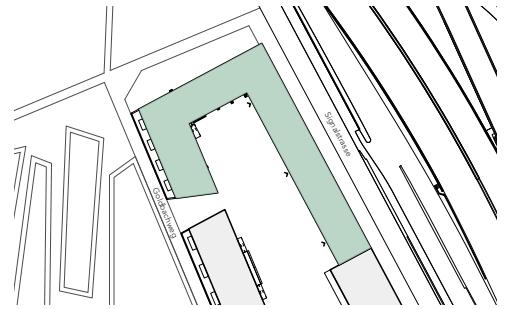

Lageplan 1:2'500




1. Obergeschoss



Untergeschoss

Dazugehörige Flächen

Balkon (ANF): 15.3m²
 Keller (NNF): 10.9m²

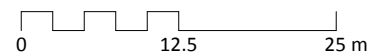

Legende

Wohnungsplan Massstab 1:600
 Alle Masse sind ca. Masse

