


Vermietungsplan


Liegenschaft: Weinlagerstrasse 11, 4056 Basel
 Objektnummer: 1308
 Objekt: 3.5 Zimmer - Wohnung mit ca. 83 m²
 Geschoss: 3. & 4. Obergeschoss




Lageplan 1:2500

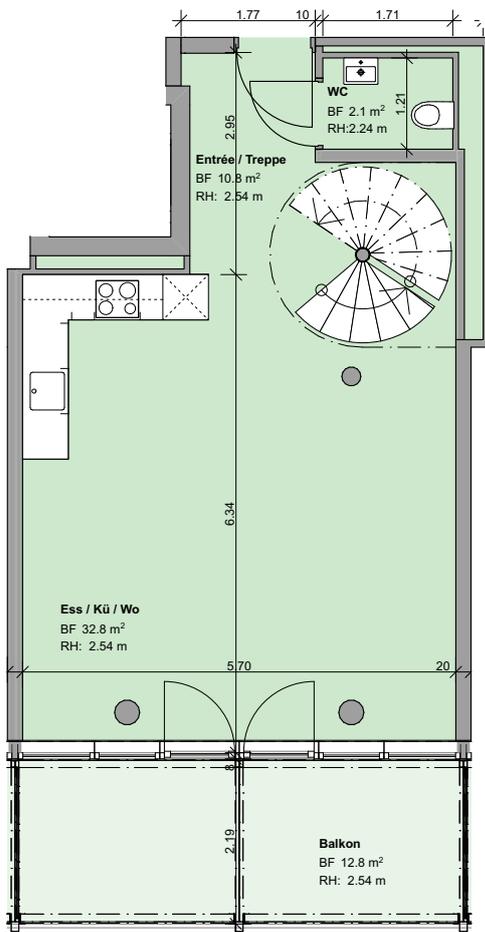

3. Obergeschoss

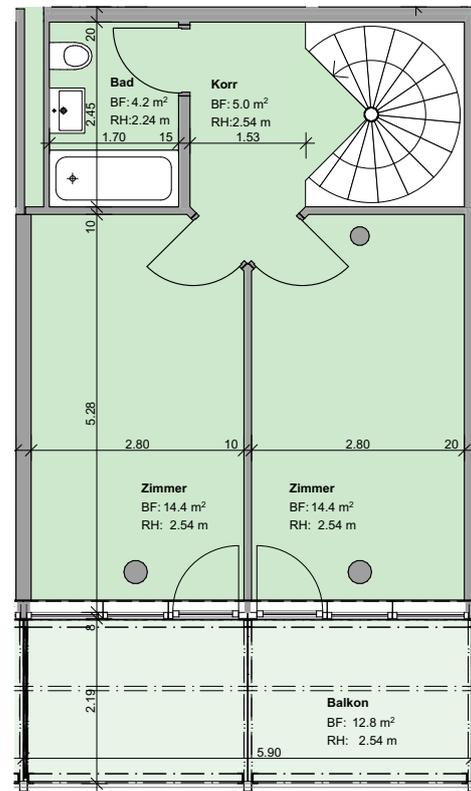

4. Obergeschoss

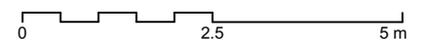


Legende
 Wohnungsplan Massstab 1:100
 Alle Masse sind ca. Masse


STIFTUNG HABITAT

Vermietungsplan


Liegenschaft: Weinlagerstrasse 11, 4056 Basel
Objektnummer: 1308
Objekt: 3.5 Zimmer - Wohnung mit ca. 83 m²
Geschoss: 3. & 4. Obergeschoss

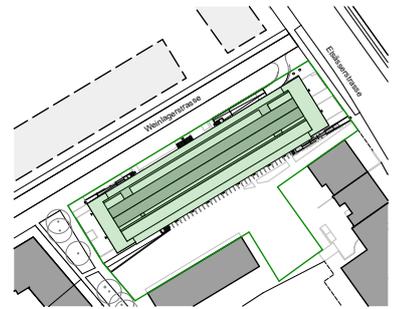


Lageplan 1:2'500

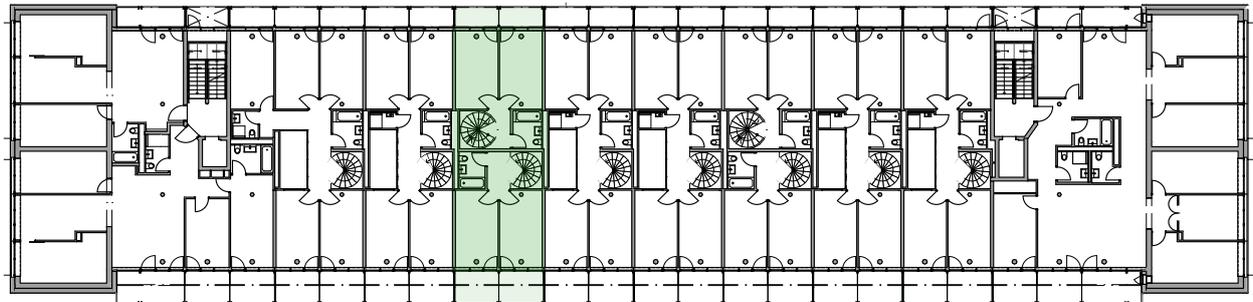

4. Obergeschoss

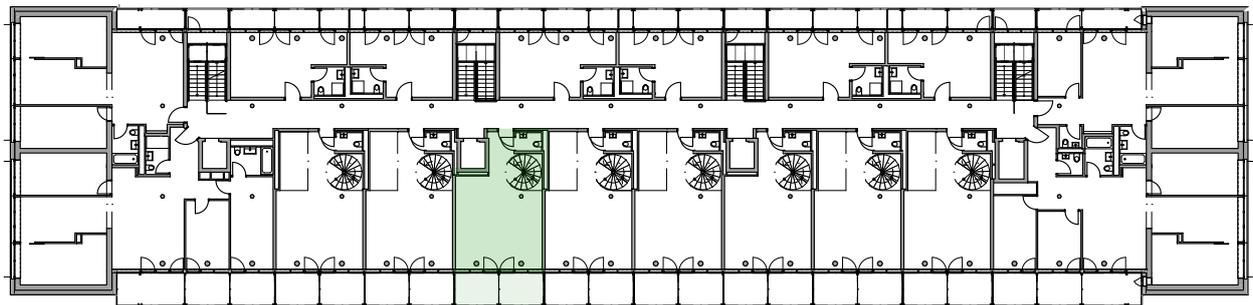

3. Obergeschoss

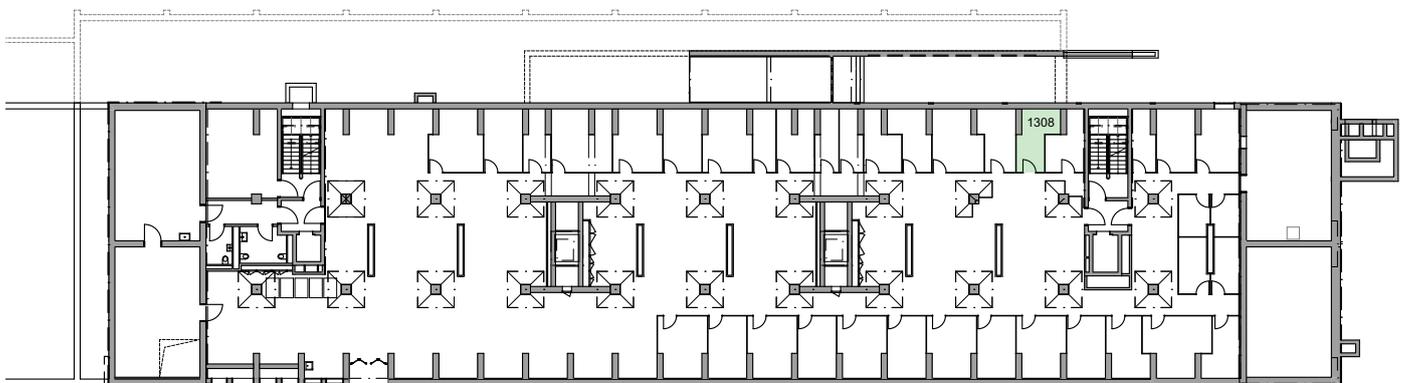

1. Untergeschoss



0 12.5 25 m

Dazugehörige Flächen
Keller (NNF)

9.0 m²

Legende

Wohnungsplan Massstab 1:500
Alle Masse sind ca. Masse