



Vermietungsplan

Liegenschaft: Weinlagerstrasse 11, 4056 Basel
 Objektnummer: 1104
 Objekt: 4.5 Zimmer - Wohnung mit ca. 103 m²
 Geschoss: 1. Obergeschoss

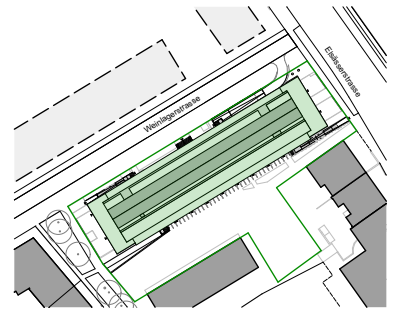

Lageplan 1:2'500

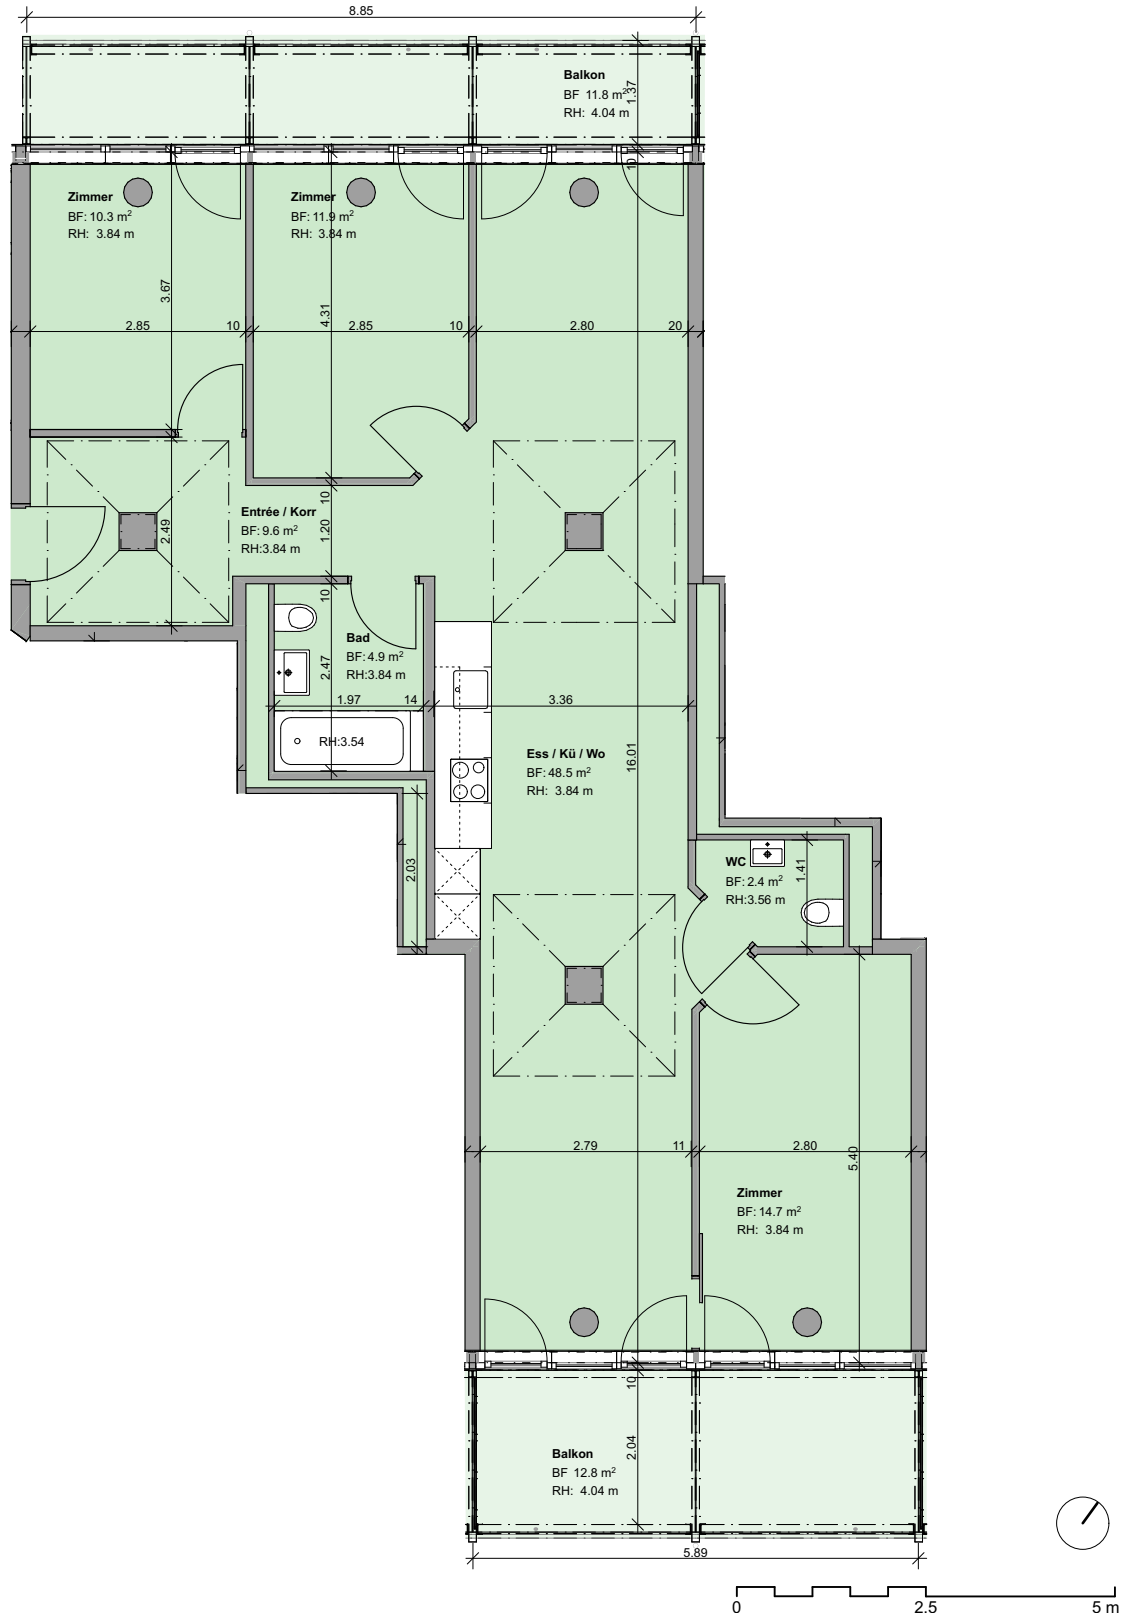

Legende
 Wohnungsplan Massstab 1:100
 Alle Masse sind ca. Masse

Vermietungsplan


Liegenschaft: Weinlagerstrasse 11, 4056 Basel
Objektnummer: 1104
Objekt: 4.5 Zimmer - Wohnung mit ca. 103 m²
Geschoss: 1. Obergeschoss



Lageplan 1:2500



1. Obergeschoss

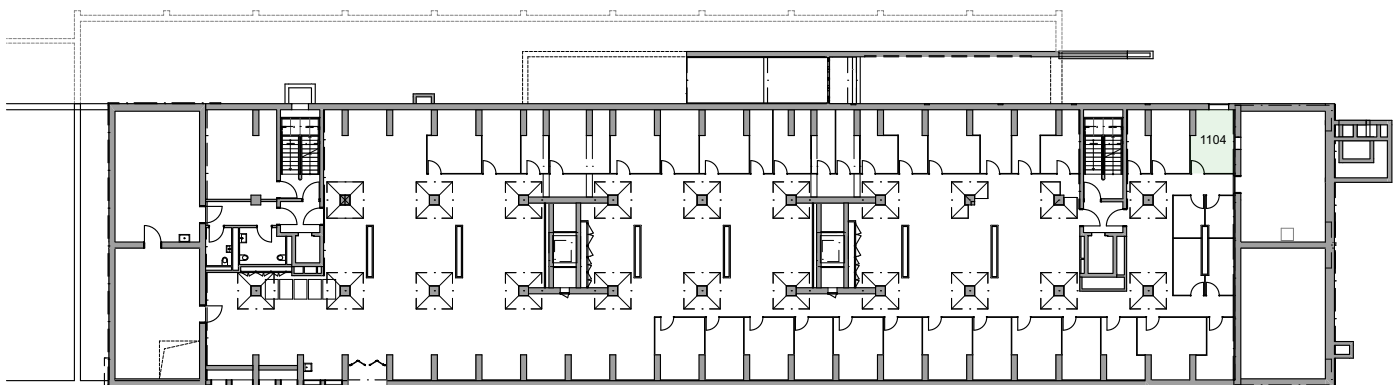

1. Untergeschoss

Dazugehörige Flächen
Keller (NNF) **11.6 m²**



Legende
Wohnungsplan Massstab 1:500
Alle Masse sind ca. Masse