

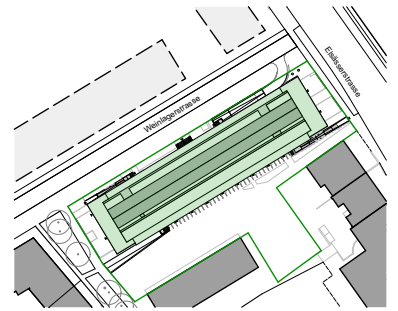


Vermietungsplan

Liegenschaft: Weinlagerstrasse 11, 4056 Basel
 Objektnummer: 1110
 Objekt: 5.5 Zimmer - Wohnung mit ca. 121 m²
 Geschoss: 1. Obergeschoss

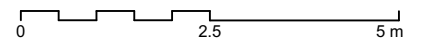


Lageplan 1:2'500

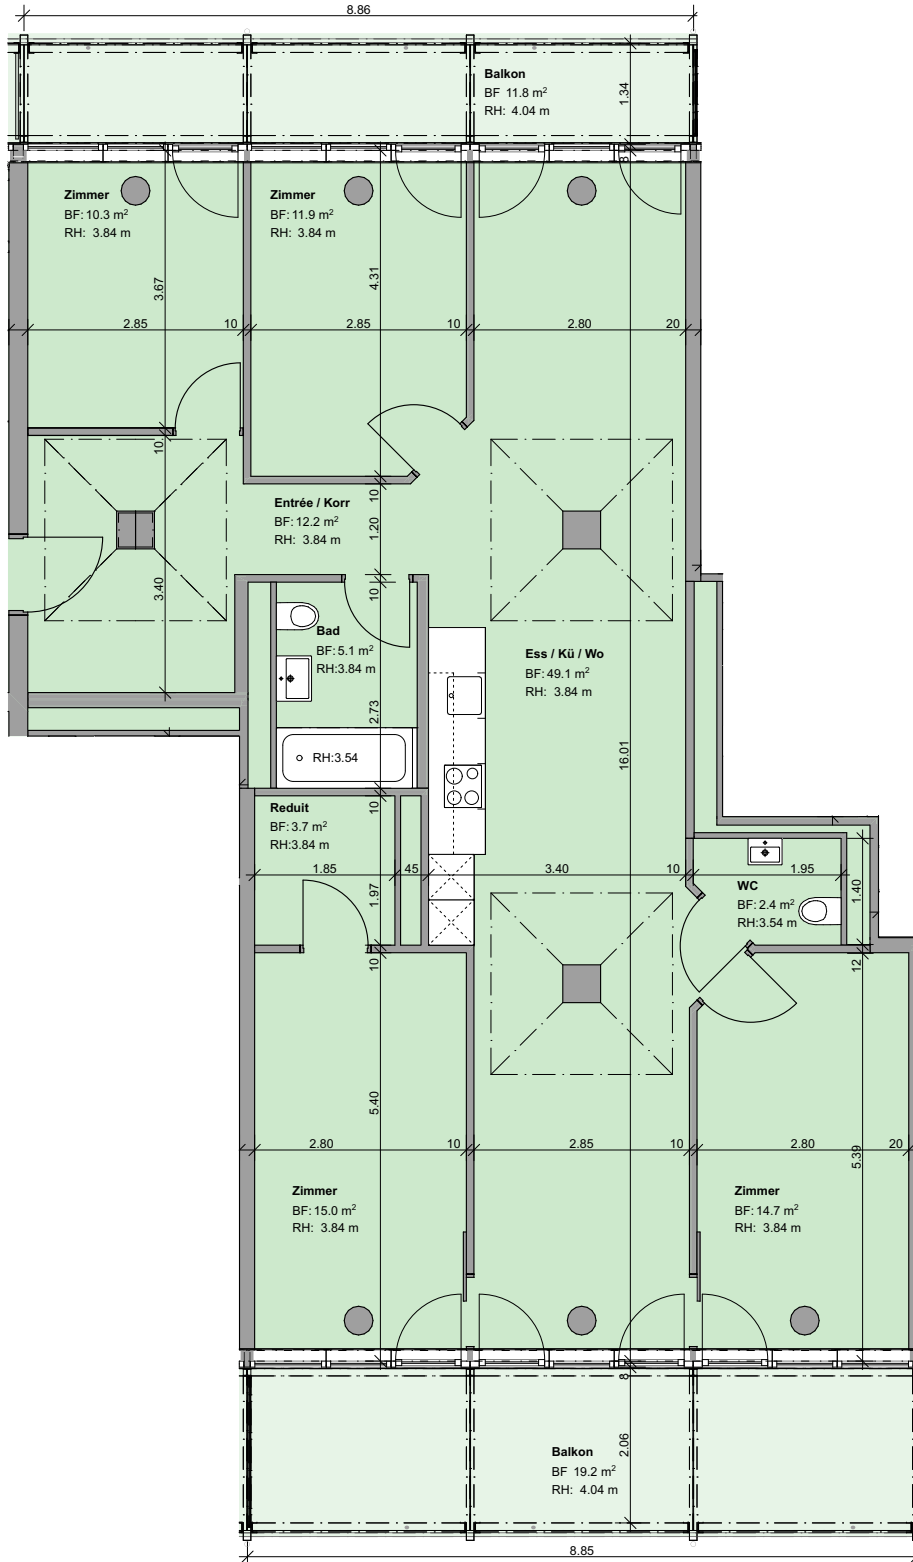


Legende
 Wohnungsplan Massstab 1:100
 Alle Masse sind ca. Masse

Vermietungsplan


Liegenschaft: Weinlagerstrasse 11, 4056 Basel
Objektnummer: 1110
Objekt: 5.5 Zimmer - Wohnung mit ca. 121 m²
Geschoss: 1. Obergeschoss

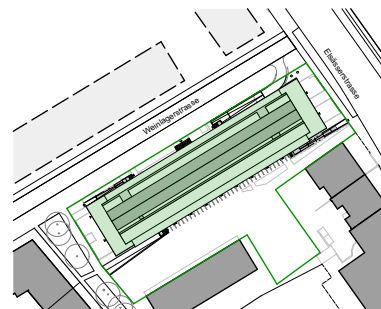

Lageplan 1:2'500

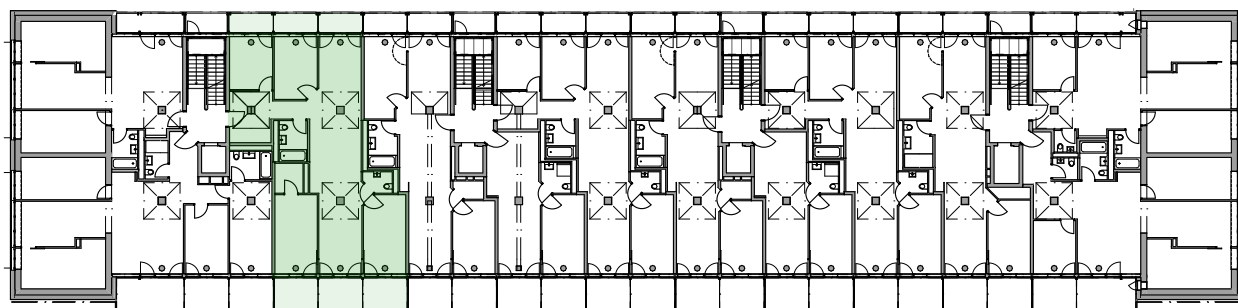

1. Obergeschoss

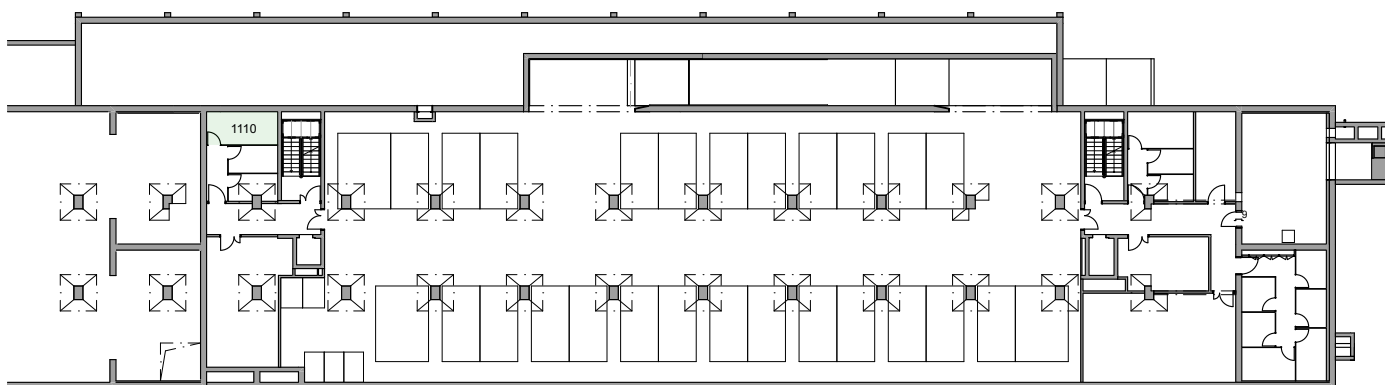

2. Untergeschoss



0 12.5 25 m

Dazugehörige Flächen

Keller (NNF) 10.3 m²
Réduit (NNF) 3.7 m²

Legende

Wohnungsplan Massstab 1:500
Alle Masse sind ca. Masse