

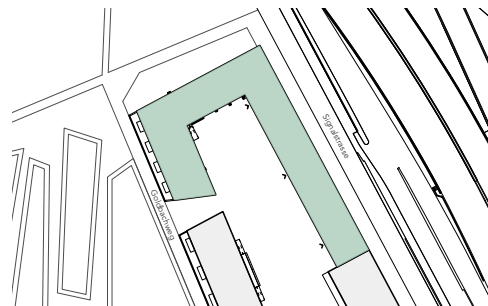


Vermietungsplan

Liegenschaft: Goldbachweg 26, 4058 Basel
 Objektnummer: 1106
 Objekt: 3.5-Zimmer-Wohnung mit ca. 77m²
 Geschoss: 1. Obergeschoss

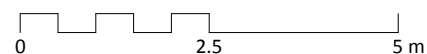

Lageplan 1:2'500

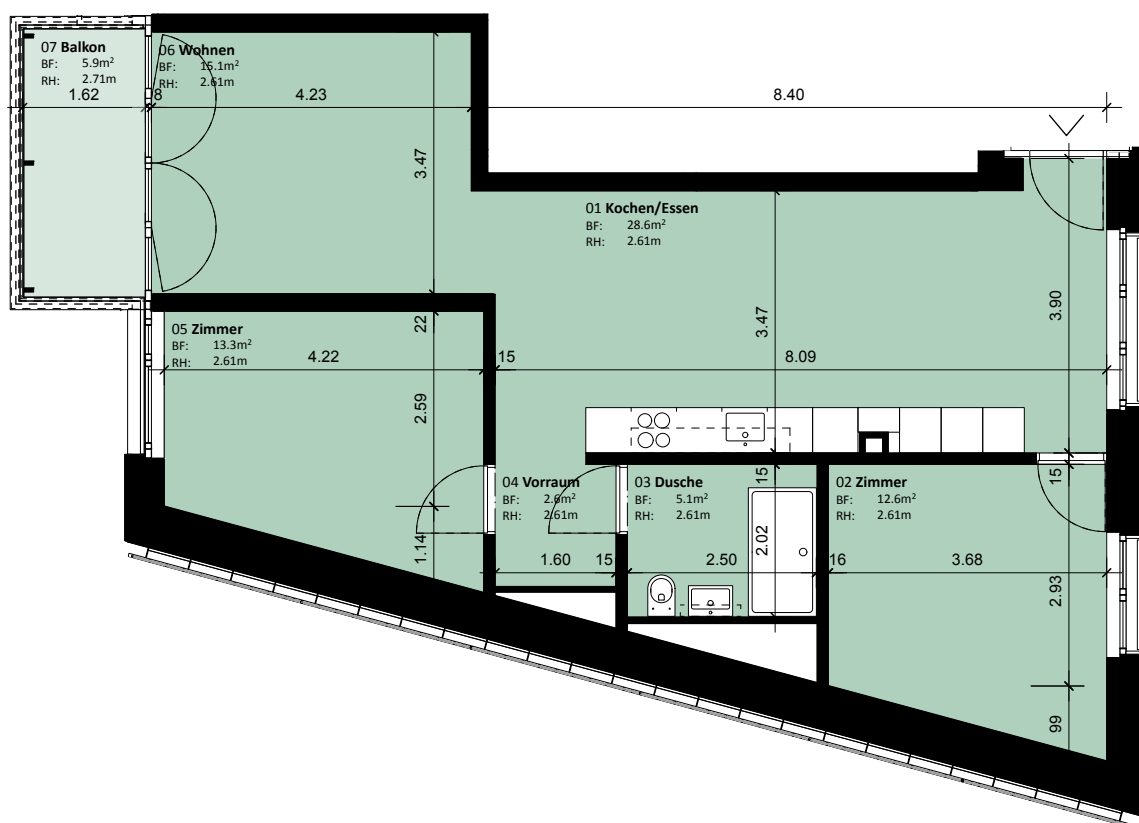

Legende

Wohnungsplan Massstab 1:100
 Alle Masse sind ca. Masse




Dazugehörige Flächen


Balkon (ANF): 5.9m²
 Keller (NNF): 8.1m²

Vermietungsplan

Liegenschaft: Goldbachweg 26, 4058 Basel
 Objektnummer: 1106
 Objekt: 3.5-Zimmer-Wohnung mit ca. 77m²
 Geschoss: 1. Obergeschoss

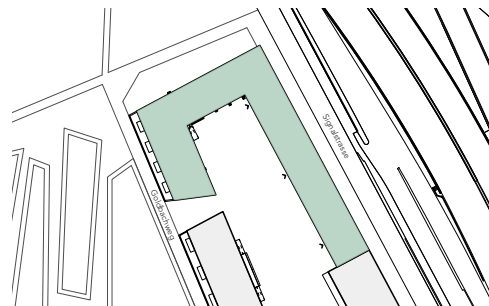

Lageplan 1:2'500

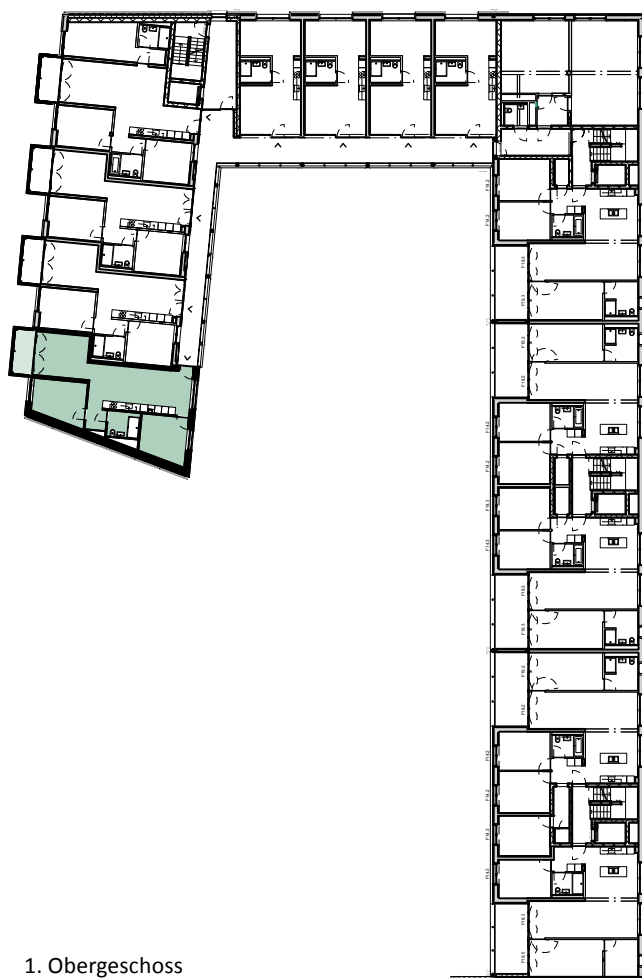


1. Obergeschoss



Untergeschoss

Dazugehörige Flächen

Balkon (ANF): 5.9m²
 Keller (NNF): 8.1m²

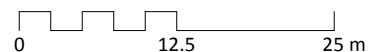

Legende

Wohnungsplan Massstab 1:600
 Alle Masse sind ca. Masse

