

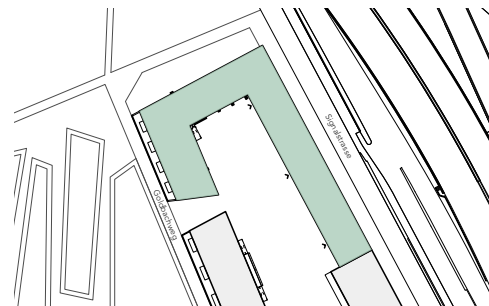


Vermietungsplan

Liegenschaft: Goldbachweg 26, 4058 Basel
 Objektnummer: 1202
 Objekt: 1.5-Zimmer-Wohnung mit ca. 42m²
 Geschoss: 2. Obergeschoss

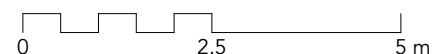

Lageplan 1:2'500

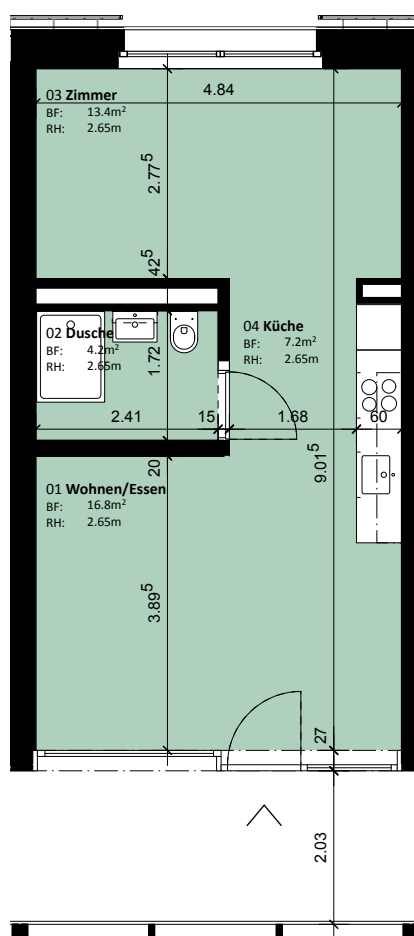

Legende


Wohnungsplan Massstab 1:100
 Alle Masse sind ca. Masse




Dazugehörige Flächen
 Keller (NNF): 4.3m²

Vermietungsplan

Liegenschaft: Goldbachweg 26, 4058 Basel
 Objektnummer: 1202
 Objekt: 1.5-Zimmer-Wohnung mit ca. 41m²
 Geschoss: 2. Obergeschoss

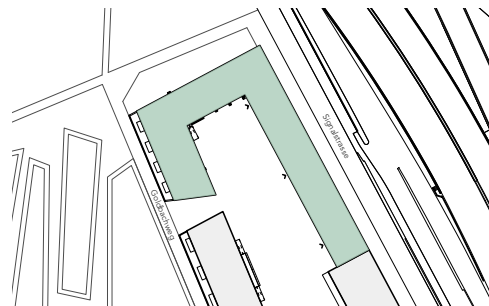

Lageplan 1:2'500

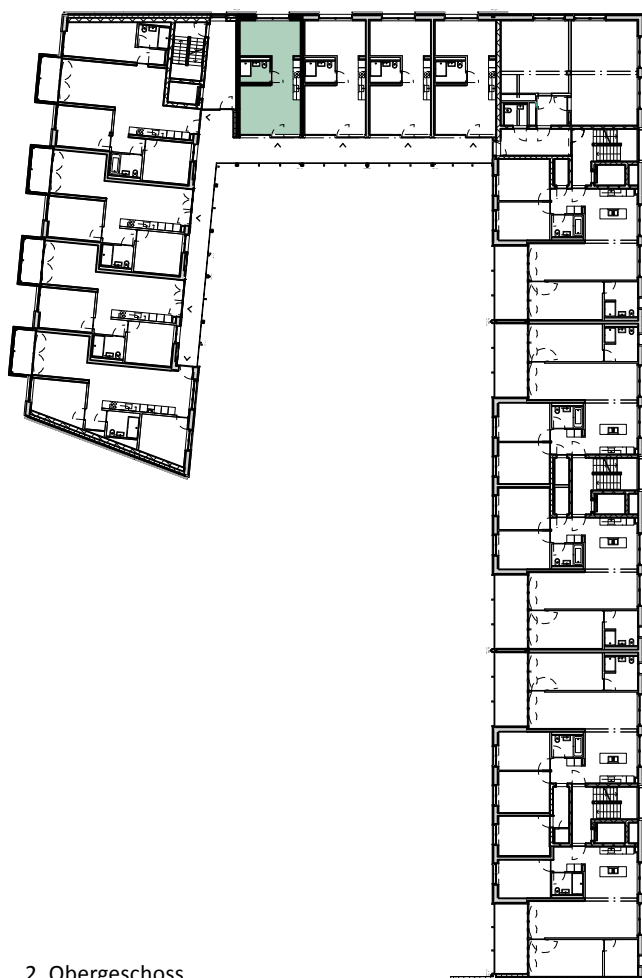


2. Obergeschoss



Untergeschoss

Dazugehörige Flächen
 Keller (NNF): 4.3m²

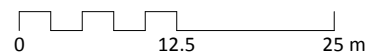

Legende

Wohnungsplan Massstab 1:600
 Alle Masse sind ca. Masse

