

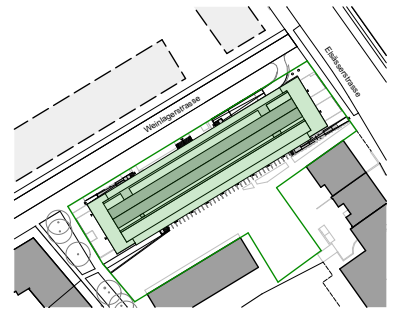


## Vermietungsplan

Liegenschaft: Weinlagerstrasse 11, 4056 Basel  
 Objektnummer: 1210  
 Objekt: 5.5 Zimmer - Wohnung mit ca. 121 m<sup>2</sup>  
 Geschoss: 2. Obergeschoss

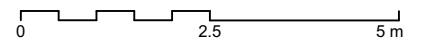


Lageplan 1:2'500

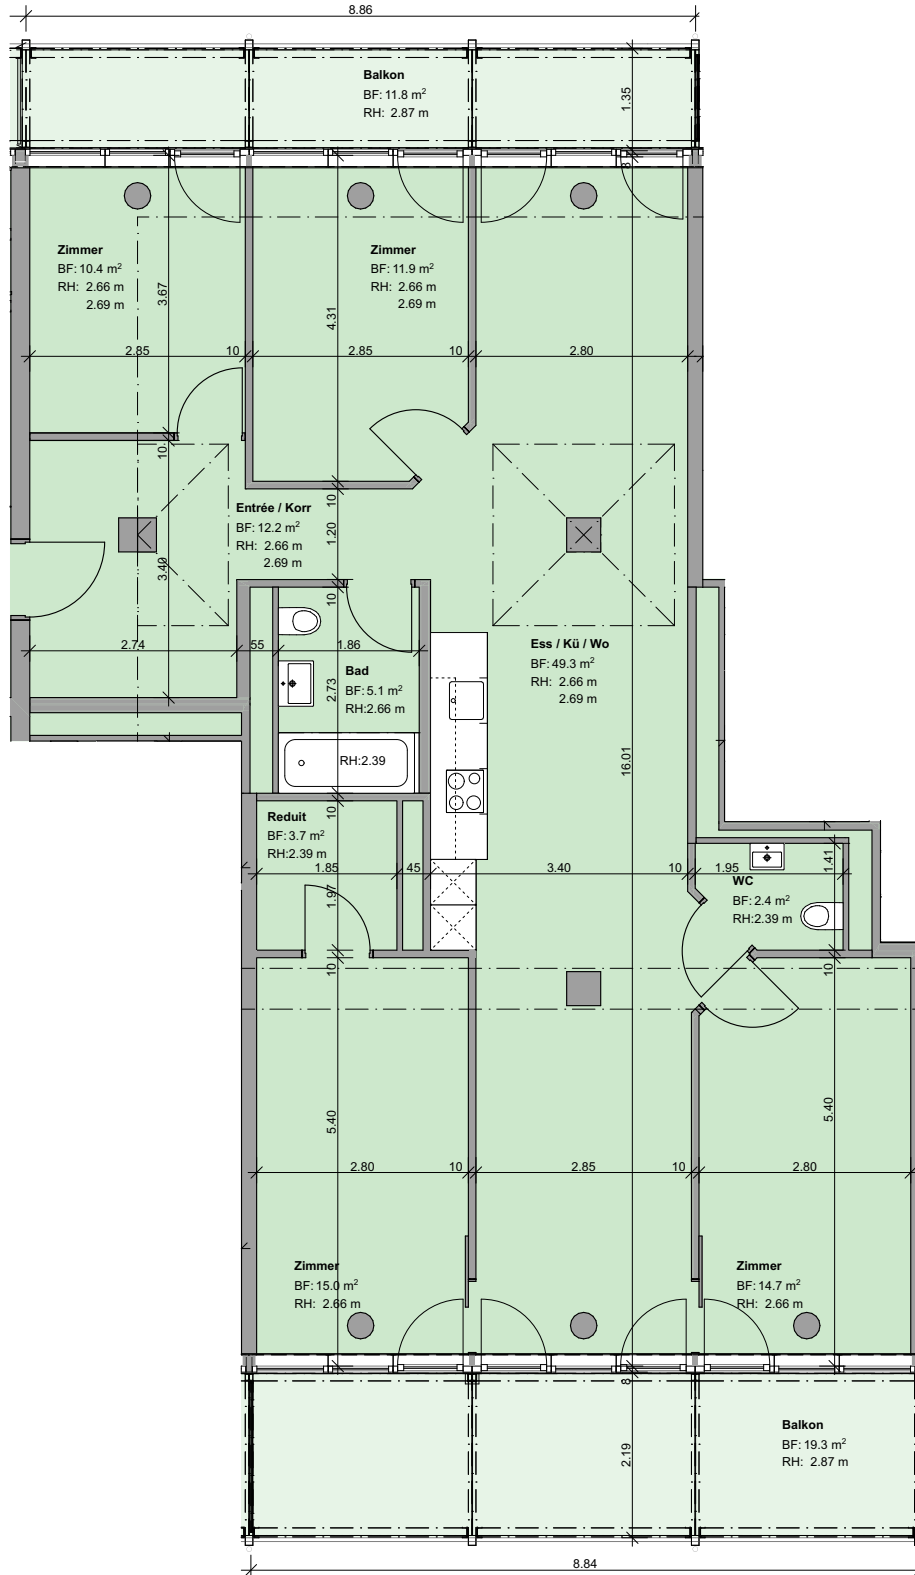


**Legende**  
 Wohnungsplan Massstab 1:100  
 Alle Masse sind ca. Masse

## Vermietungsplan


Liegenschaft: Weinlagerstrasse 11, 4056 Basel  
Objektnummer: 1210  
Objekt: 5.5 Zimmer - Wohnung mit ca. 121 m<sup>2</sup>  
Geschoss: 2. Obergeschoss

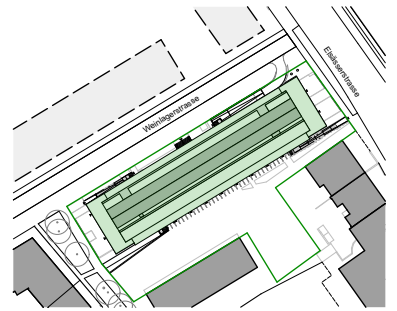


Lageplan 1:2500

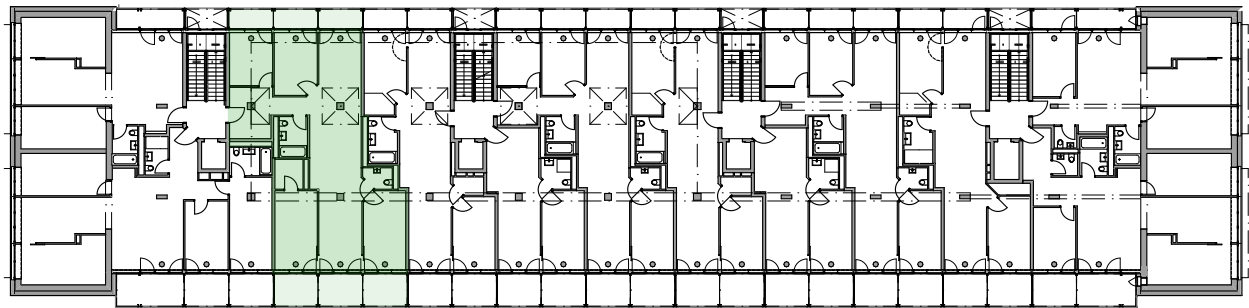

2. Obergeschoss

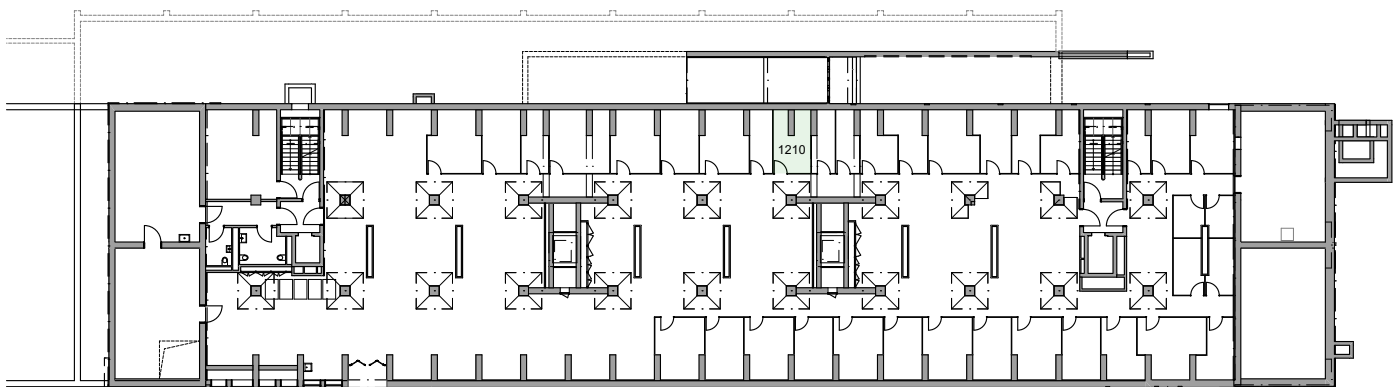

1. Untergeschoss

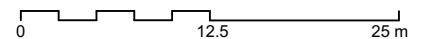

### Dazugehörige Flächen

Keller (NNF) **9.9 m<sup>2</sup>**  
Réduit (NNF) **3.7 m<sup>2</sup>**

### Legende

Wohnungsplan Massstab 1:500  
Alle Masse sind ca. Masse