

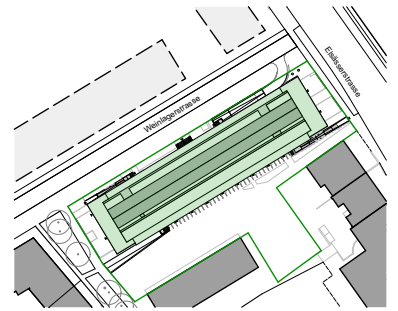


## Vermietungsplan

Liegenschaft: Weinlagerstrasse 11, 4056 Basel  
Objektnummer: 1501  
Objekt: 3.5 Zimmer - Wohnung mit ca. 68 m<sup>2</sup>  
Geschoss: 5. Obergeschoss

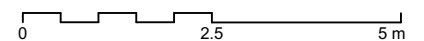


Lageplan 1:2'500

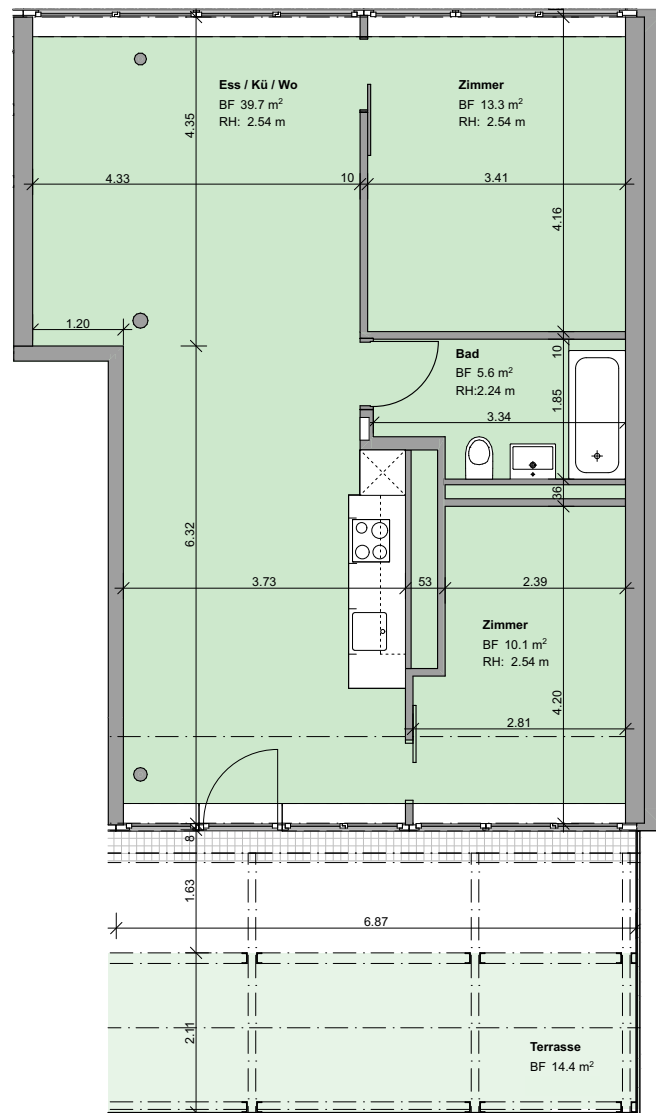


**Legende**  
Wohnungsplan Massstab 1:100  
Alle Masse sind ca. Masse

## Vermietungsplan


Liegenschaft: Weinlagerstrasse 11, 4056 Basel  
Objektnummer: 1501  
Objekt: 3.5 Zimmer - Wohnung mit ca. 68 m<sup>2</sup>  
Geschoss: 5. Obergeschoss

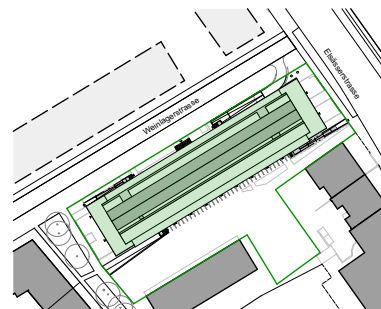

Lageplan 1:2'500

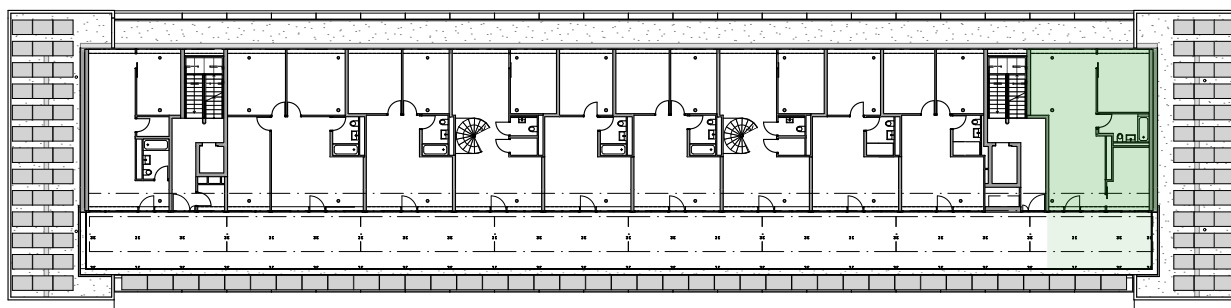

5. Obergeschoss

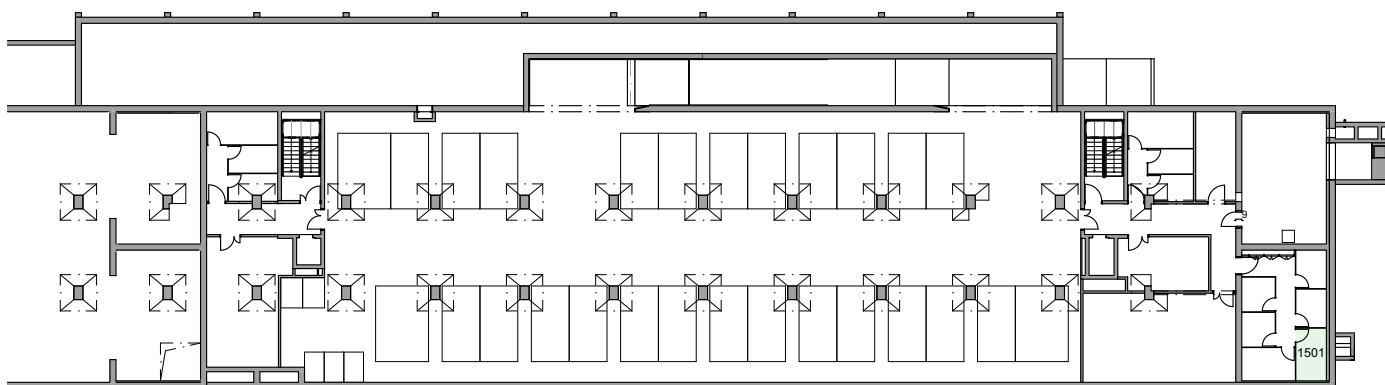

2. Untergeschoss

**Dazugehörige Flächen**  
Keller (NNF) 7.0 m<sup>2</sup>



**Legende**  
Wohnungsplan Massstab 1:500  
Alle Masse sind ca. Masse