

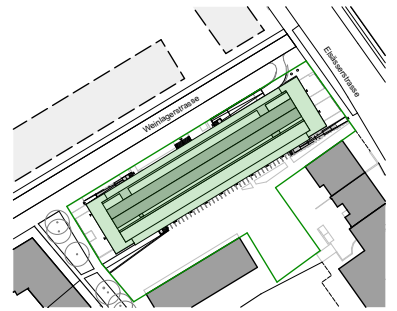


Vermietungsplan

Liegenschaft: Weinlagerstrasse 11, 4056 Basel
Objektnummer: 1209
Objekt: 3.5 Zimmer - Wohnung mit ca. 83 m²
Geschoss: 2. Obergeschoss

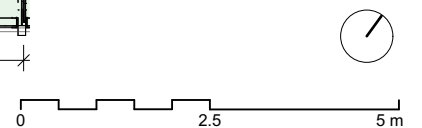


Lageplan 1:2'500

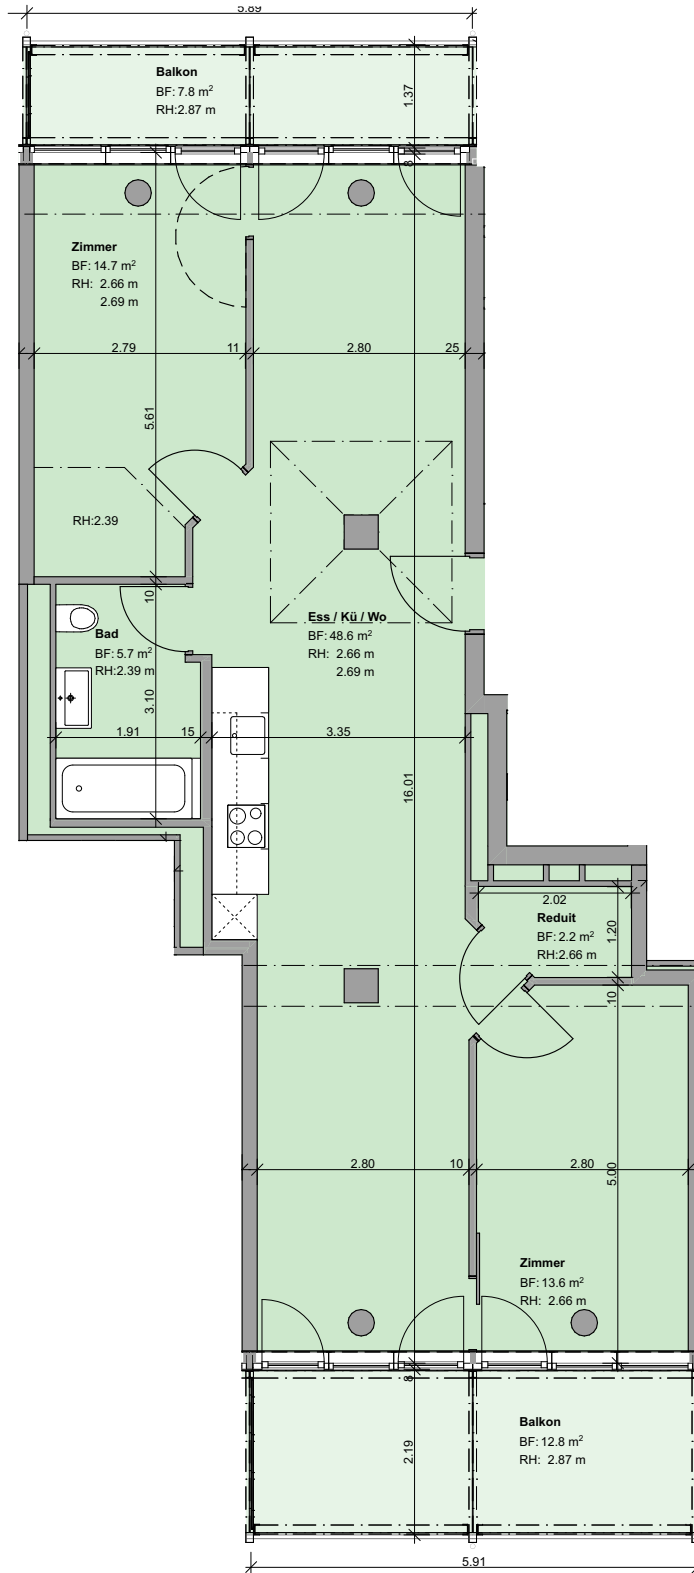


Legende
Wohnungsplan Massstab 1:100
Alle Masse sind ca. Masse

Vermietungsplan


Liegenschaft: Weinlagerstrasse 11, 4056 Basel
Objektnummer: 1209
Objekt: 3.5 Zimmer - Wohnung mit ca. 83 m²
Geschoss: 2. Obergeschoss

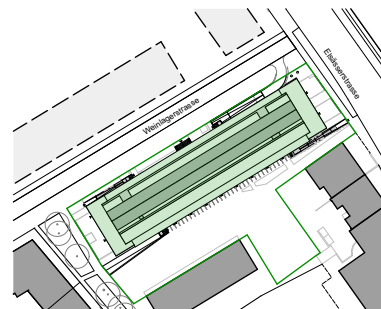

Lageplan 1:2500

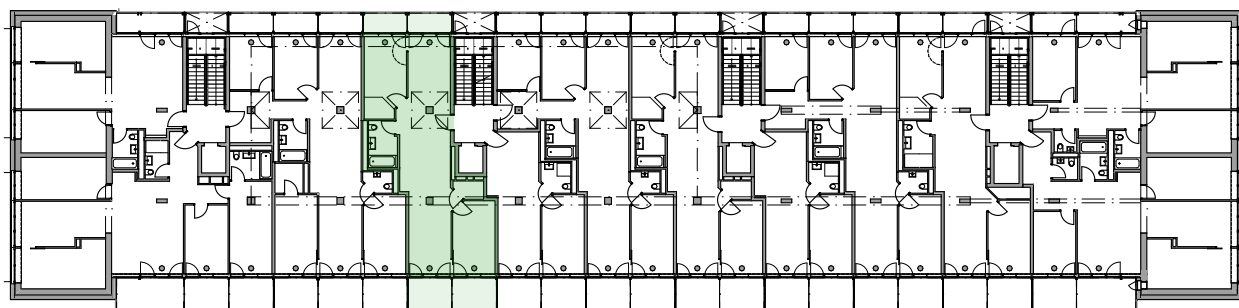

2. Obergeschoss

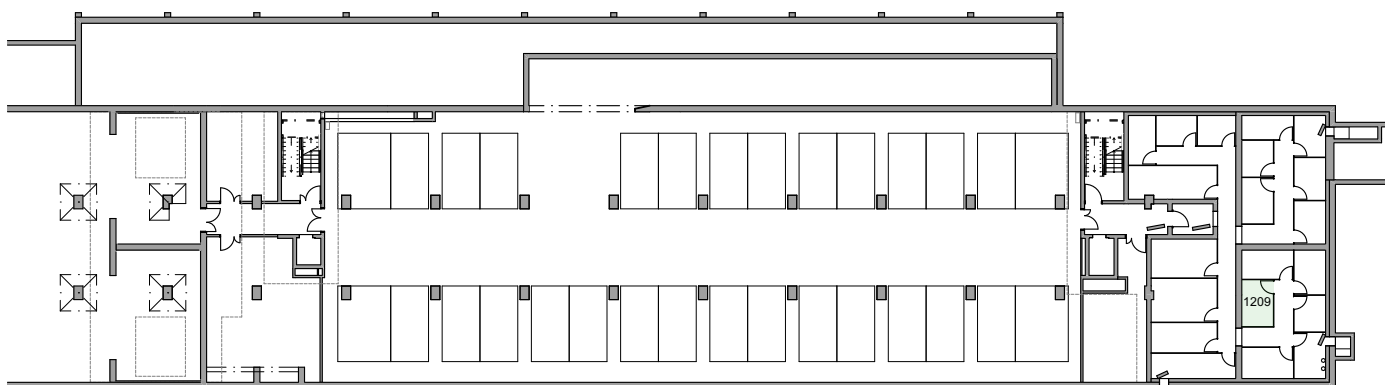

3. Untergeschoss

Dazugehörige Flächen

Keller (NNF) 6.5 m²
Réduit (NNF) 2.2 m²



Legende

Wohnungsplan Massstab 1:500
Alle Masse sind ca. Masse