

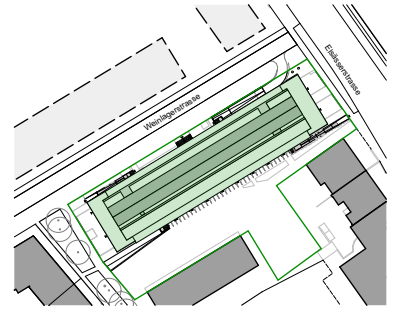


Vermietungsplan

Liegenschaft: Weinlagerstrasse 11, 4056 Basel
 Objektnummer: 1111
 Objekt: 5.5 Zimmer - Wohnung mit ca. 128 m²
 Geschoss: 1. Obergeschoss

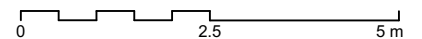

Lageplan 1:2'500

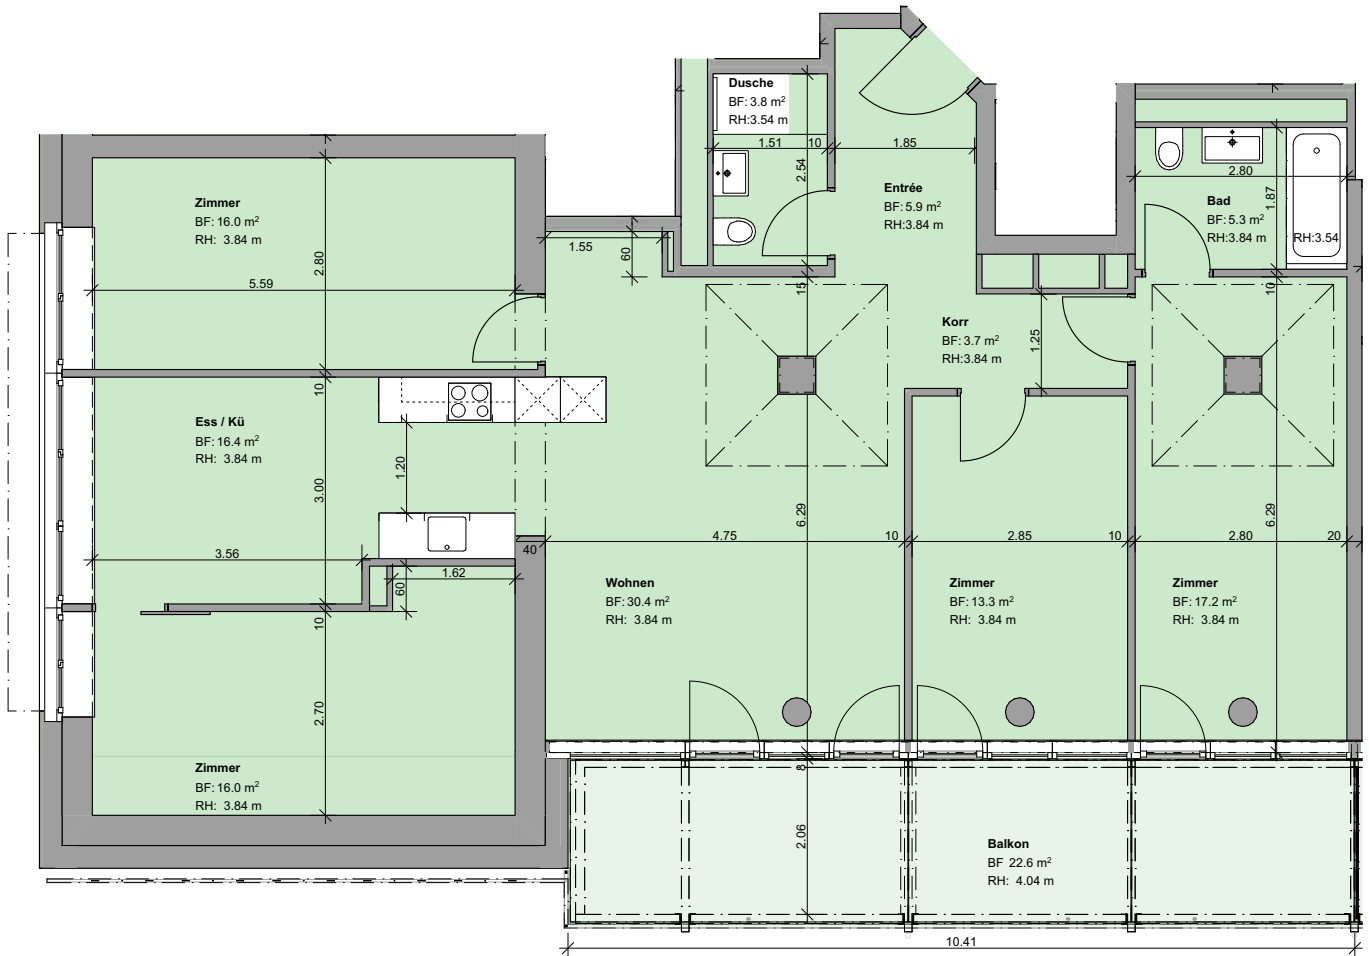


Legende
 Wohnungsplan Massstab 1:100
 Alle Masse sind ca. Masse

Vermietungsplan


Liegenschaft: Weinlagerstrasse 11, 4056 Basel
Objektnummer: 1111
Objekt: 5.5 Zimmer - Wohnung mit ca. 128 m²
Geschoss: 1. Obergeschoss



Lageplan 1:2500

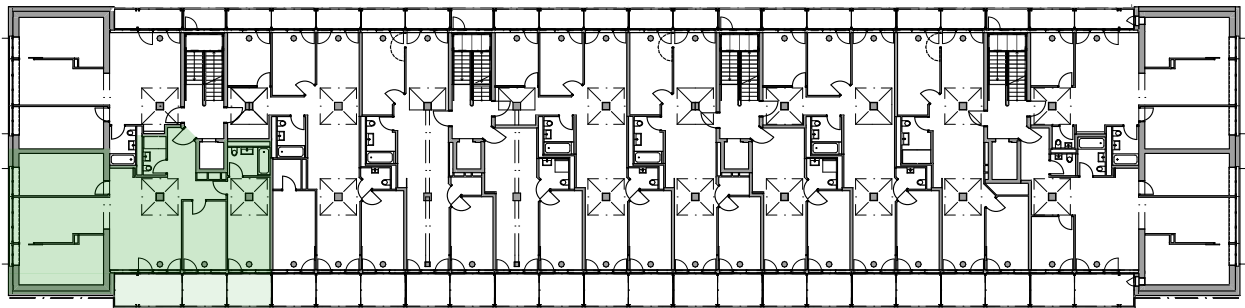


1. Obergeschoss

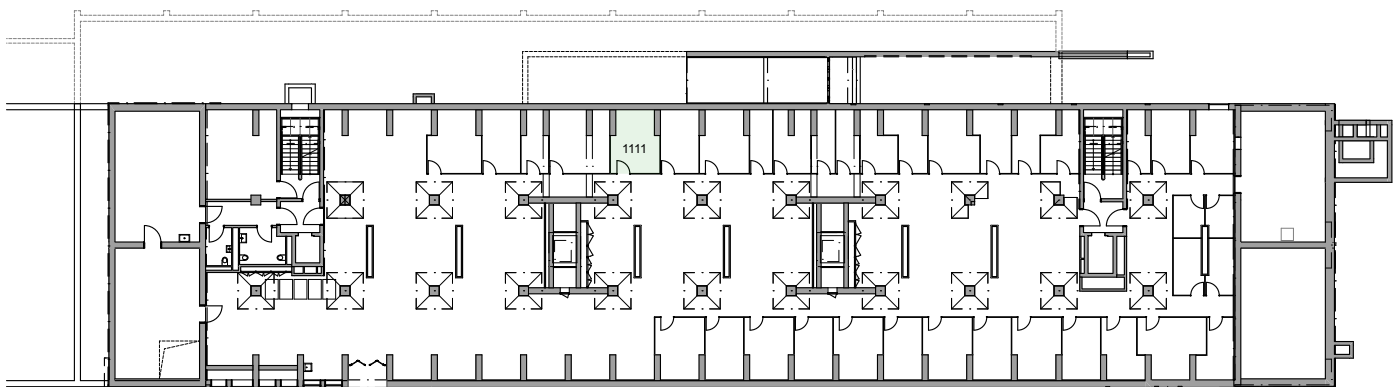

1. Untergeschoss

Dazugehörige Flächen
Keller (NNF) 12.6 m²

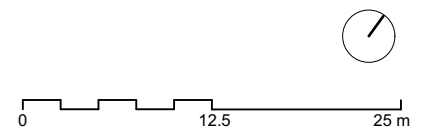

Legende
Wohnungsplan Massstab 1:500
Alle Masse sind ca. Masse