

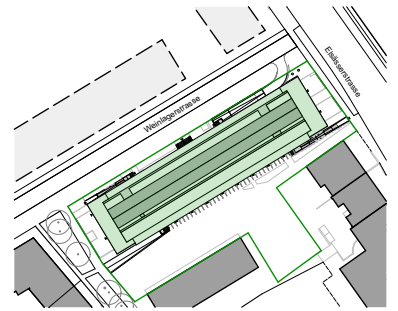


## Vermietungsplan

Liegenschaft: Weinlagerstrasse 11, 4056 Basel  
Objektnummer: 1312  
Objekt: 3.5 Zimmer - Wohnung mit ca. 84 m<sup>2</sup>  
Geschoss: 3. Obergeschoss

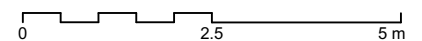


Lageplan 1:2'500

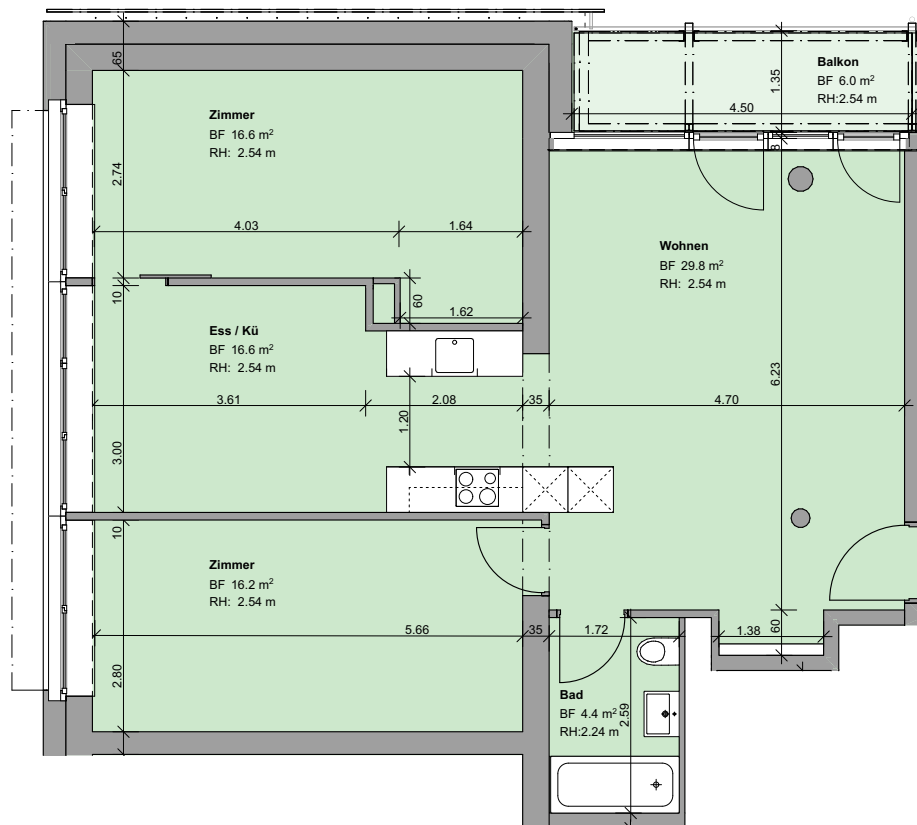


**Legende**  
Wohnungsplan Massstab 1:100  
Alle Masse sind ca. Masse

## Vermietungsplan


Liegenschaft: Weinlagerstrasse 11, 4056 Basel  
Objektnummer: 1312  
Objekt: 3.5 Zimmer - Wohnung mit ca. 84 m<sup>2</sup>  
Geschoss: 3. Obergeschoss

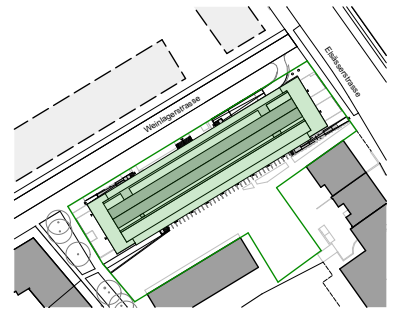

Lageplan 1:2500

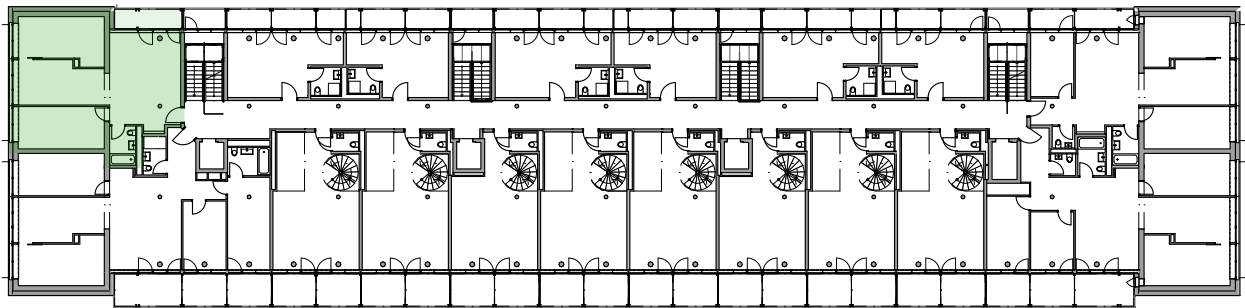

3. Obergeschoss

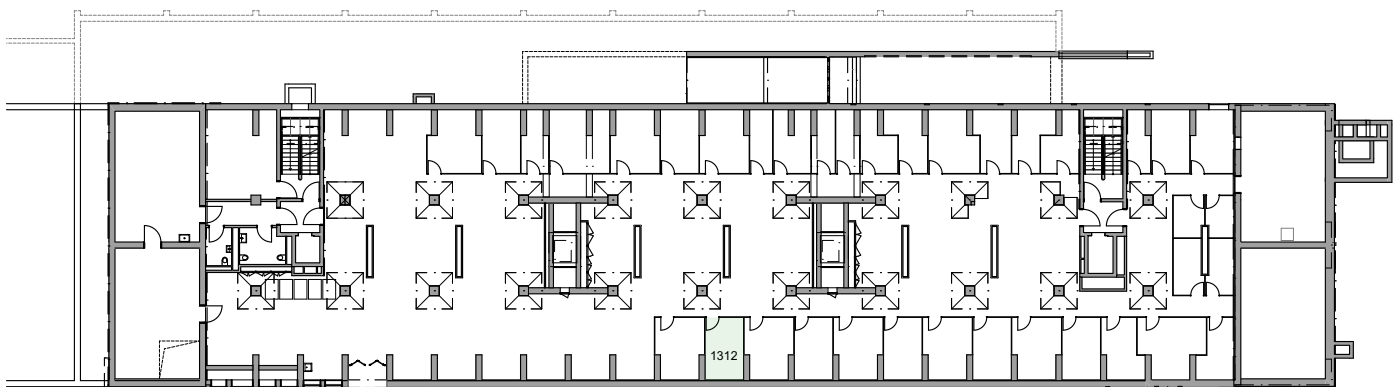

1. Untergeschoss



0 12.5 25 m

**Dazugehörige Flächen**  
Keller (NNF) 10.5 m<sup>2</sup>

**Legende**  
Wohnungsplan Massstab 1:500  
Alle Masse sind ca. Masse