

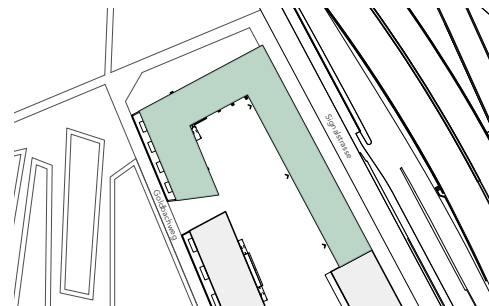


Vermietungsplan

Liegenschaft: Signalstrasse 47, 4058 Basel
 Objektnummer: 1005
 Objekt: 1.5-Zimmer-Wohnung mit ca. 59m²
 Geschoss: Erdgeschoss

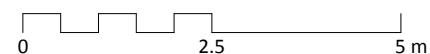

Lageplan 1:2'500

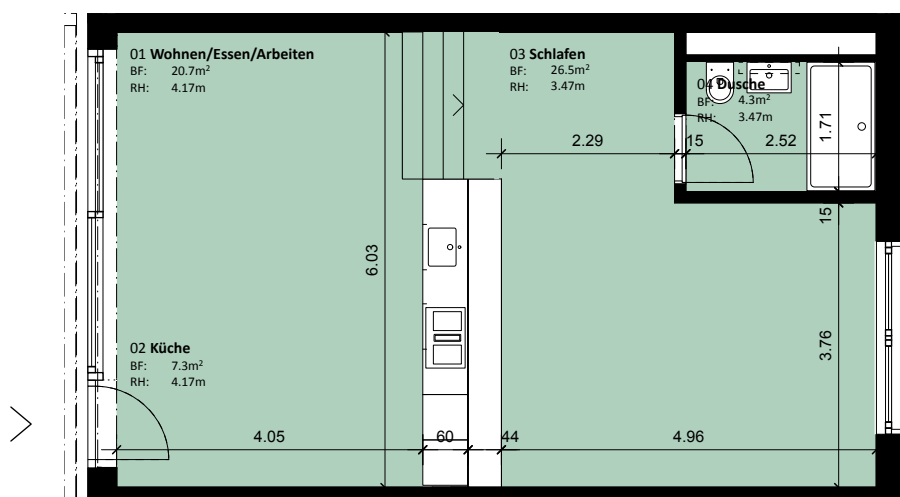

Dazugehörige Flächen
 Keller (NNF): 7.3m²


Legende

Wohnungsplan Massstab 1:100
 Alle Masse sind ca. Masse




Vermietungsplan

Liegenschaft: Signalstrasse 47, 4058 Basel
 Objektnummer: 1005
 Objekt: 1.5-Zimmer-Wohnung mit ca. 58m²
 Geschoss: Erdgeschoss

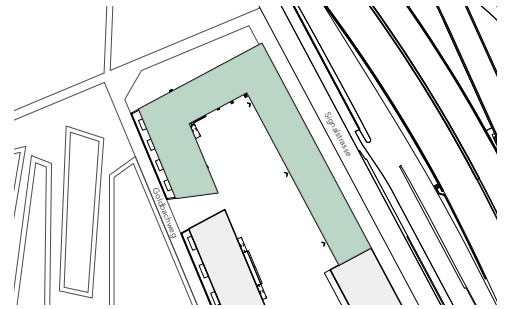

Lageplan 1:2'500

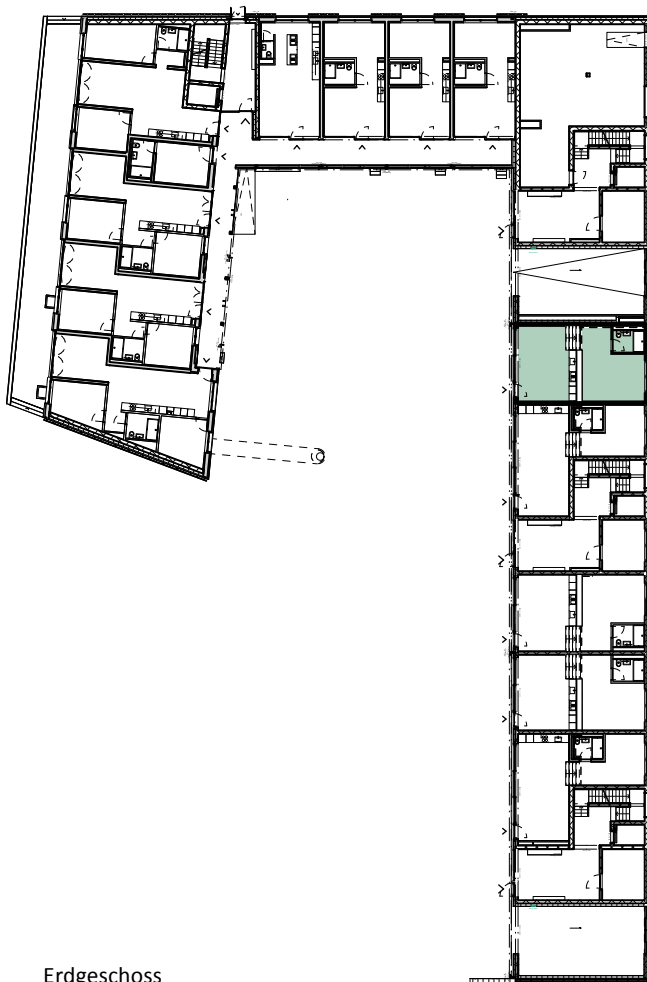


Erdgeschoss



Untergeschoss

Dazugehörige Flächen
 Keller (NNF): 7.2m²

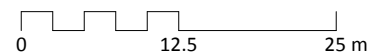

Legende

Wohnungsplan Massstab 1:600
 Alle Masse sind ca. Masse

