

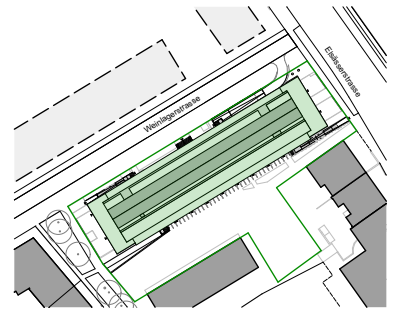


Vermietungsplan

Liegenschaft: Weinlagerstrasse 11, 4056 Basel
Objektnummer: 1313
Objekt: 1.5 Zimmer - Wohnung mit ca. 33 m²
Geschoss: 3. Obergeschoss

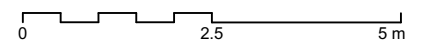

Lageplan 1:2'500

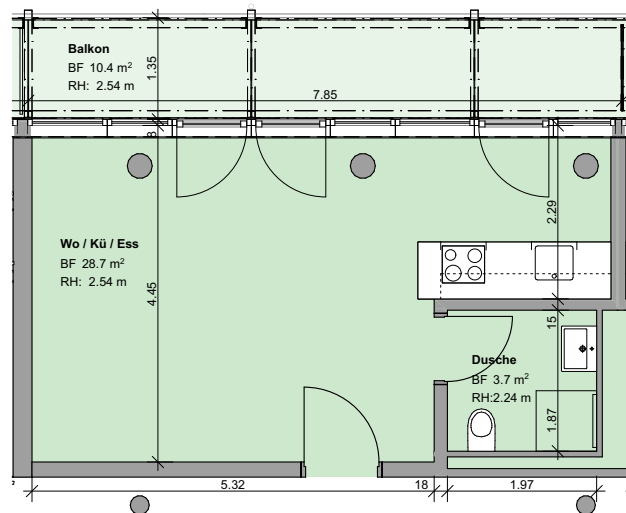


Legende
Wohnungsplan Massstab 1:100
Alle Masse sind ca. Masse

Vermietungsplan


Liegenschaft: Weinlagerstrasse 11, 4056 Basel
Objektnummer: 1313
Objekt: 1.5 Zimmer - Wohnung mit ca. 33 m²
Geschoss: 3. Obergeschoss




Lageplan 1:2500

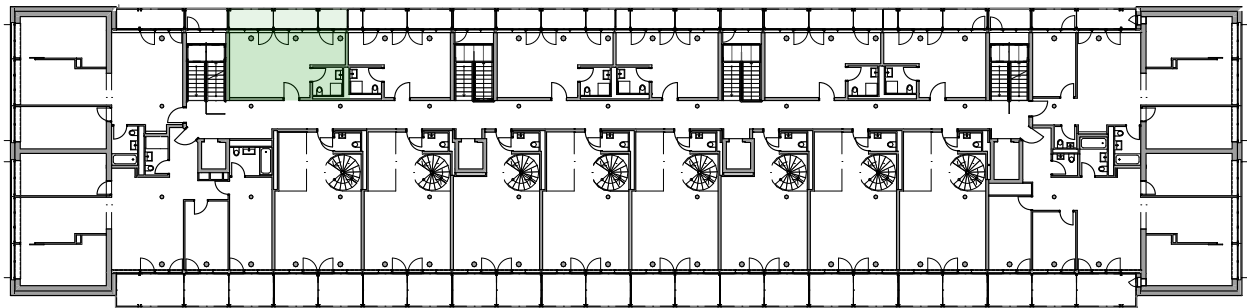

3. Obergeschoss

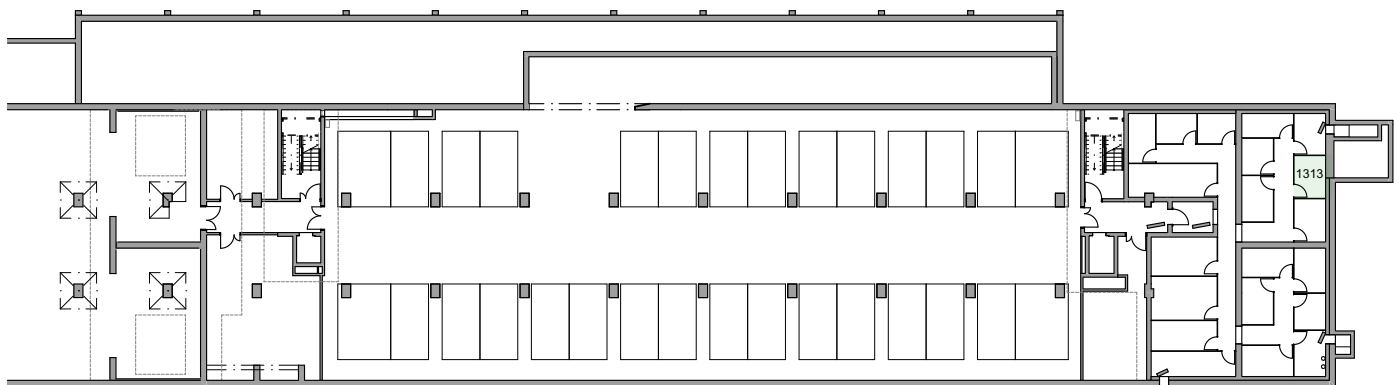

3. Untergeschoss

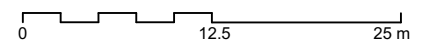

Dazugehörige Flächen
Keller (NNF) **5.9 m²**

Legende
Wohnungsplan Massstab 1:500
Alle Masse sind ca. Masse