



Vermietungsplan


Liegenschaft: Weinlagerstrasse 11, 4056 Basel
Objektnummer: 1211
Objekt: 5.5 Zimmer - Wohnung mit ca. 128 m²
Geschoss: 2. Obergeschoss

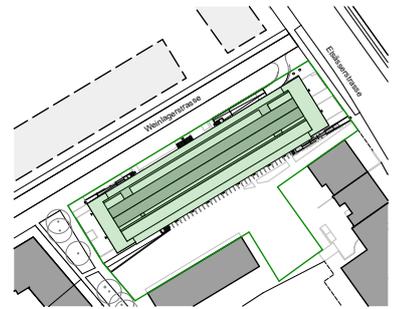


Lageplan 1:2'500

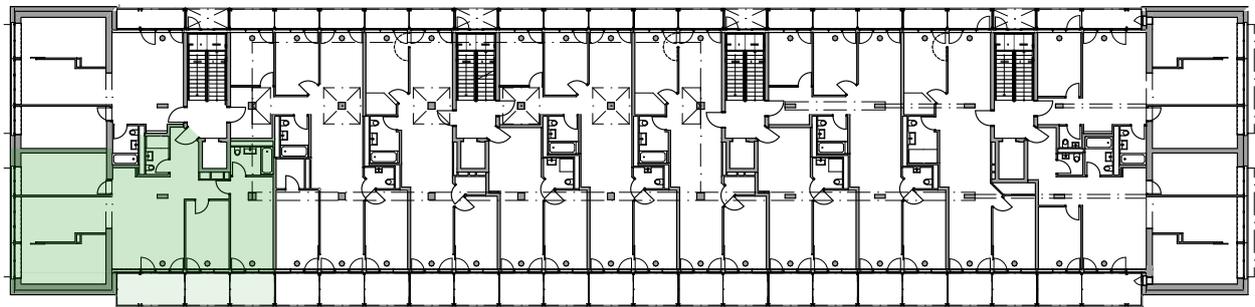

2. Obergeschoss

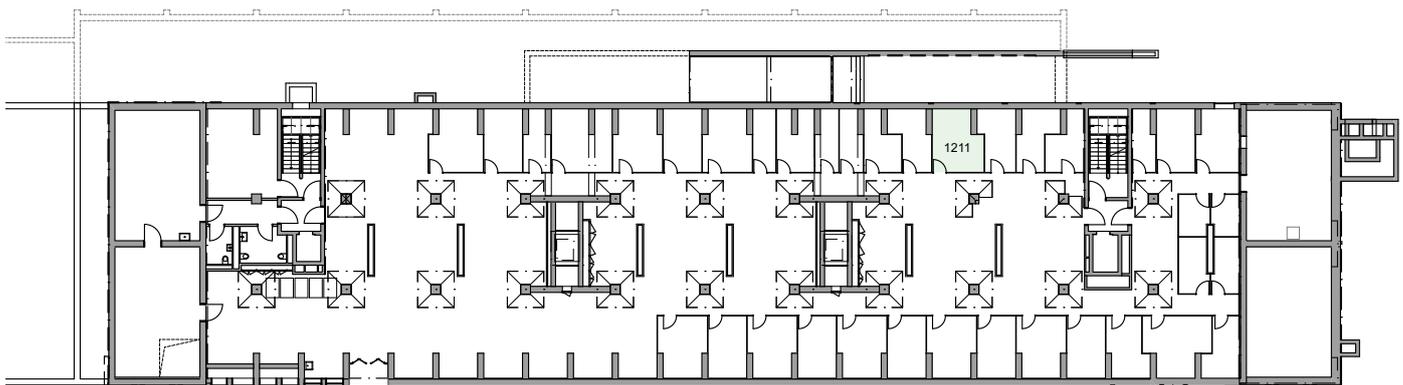

1. Untergeschoss

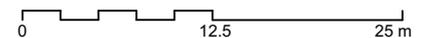

Dazugehörige Flächen
Keller (NNF) **12.9 m²**

Legende
Wohnungsplan Massstab 1:500
Alle Masse sind ca. Masse