
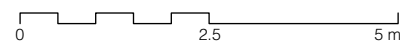
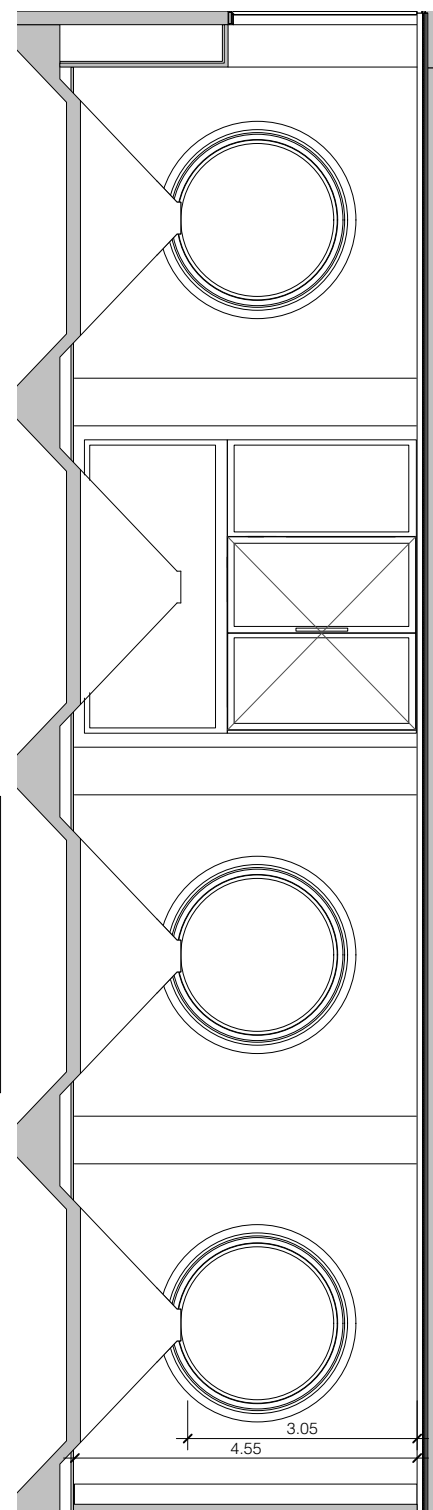
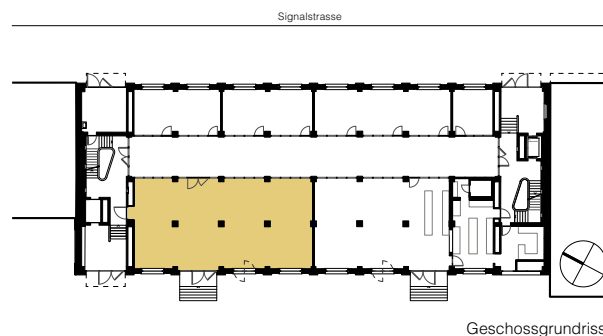


Vermietungsplan

Liegenschaft: Signalstrasse 37, 4058 Basel
Objektnummer: 1003
Objekt: Silo Erlenmatt Ost
Geschoss: Erdgeschoss

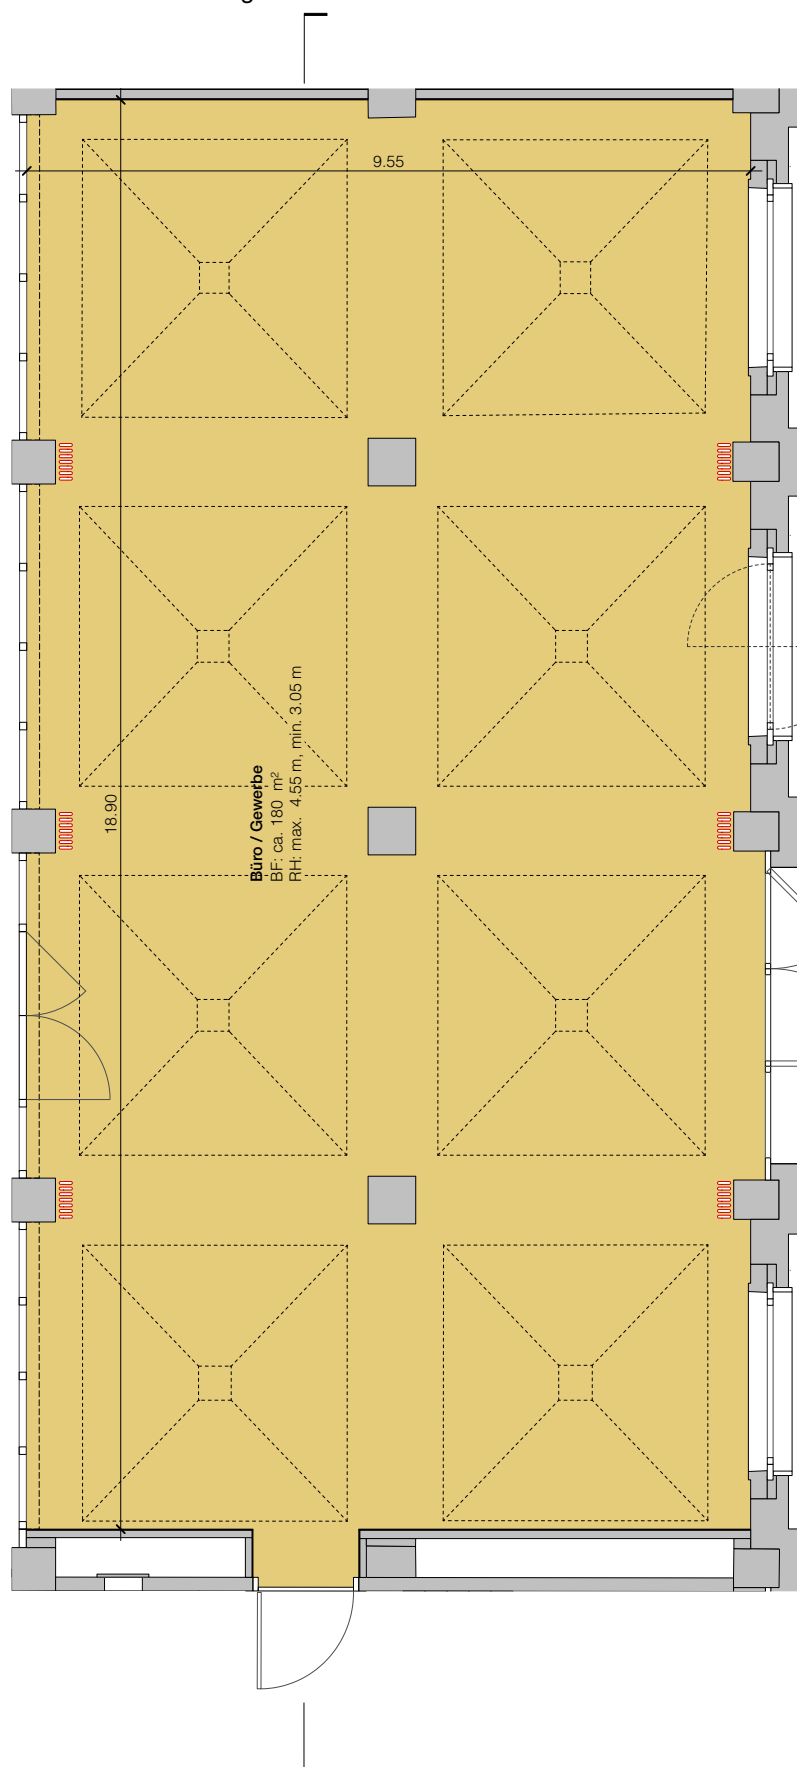

Legende

Grundriss / Schnitt Massstab 1:100 / A4
Alle Masse sind ca. Masse
Datum: erstellt am 01.06.2023