

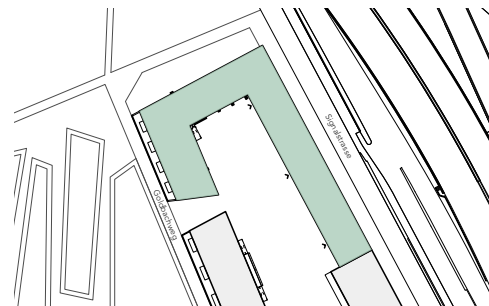


## Vermietungsplan

Liegenschaft: Signalstrasse 49, 4058 Basel  
 Objektnummer: 1406  
 Objekt: 1.5-Zimmer-Wohnung mit ca. 42m<sup>2</sup>  
 Geschoss: 4. Obergeschoss

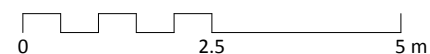

Lageplan 1:2'500

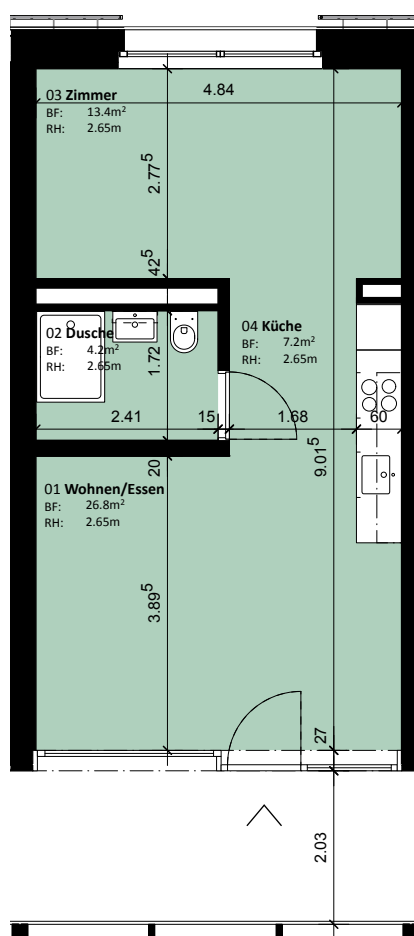

## Legende


Wohnungsplan Massstab 1:100  
 Alle Masse sind ca. Masse




**Dazugehörige Flächen**  
 Keller (NNF): 4.3m<sup>2</sup>

## Vermietungsplan

Liegenschaft: Signalstrasse 49, 4058 Basel  
 Objektnummer: 1406  
 Objekt: 1.5-Zimmer-Wohnung mit ca. 42m<sup>2</sup>  
 Geschoss: 4. Obergeschoss

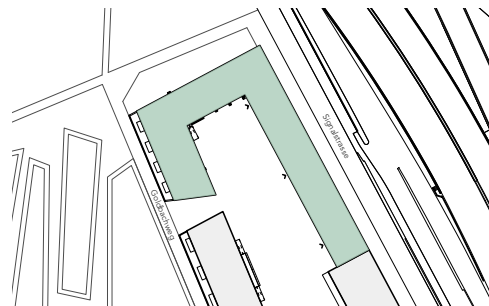

Lageplan 1:2'500

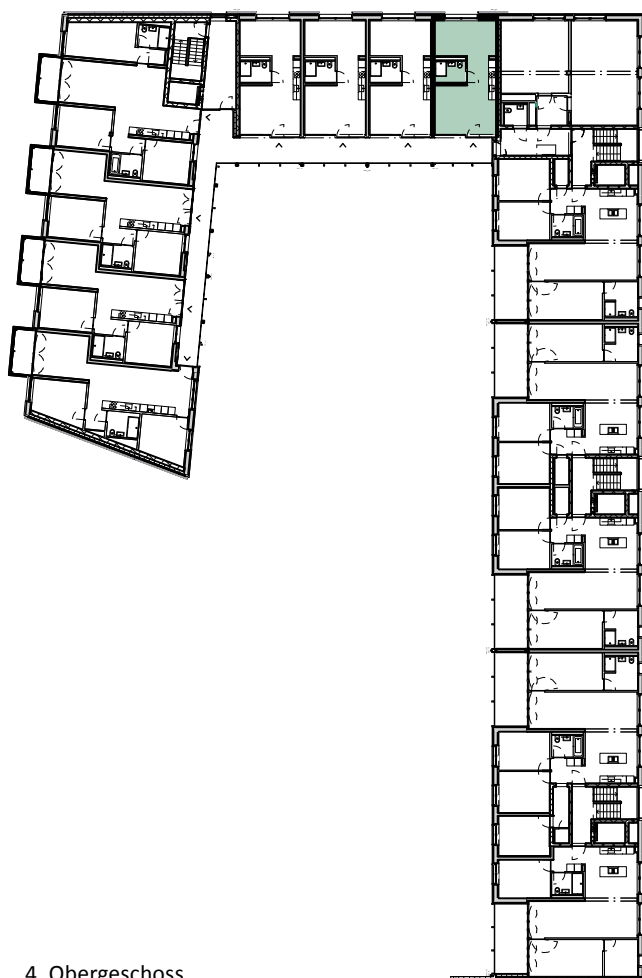


4. Obergeschoss



Untergeschoss

**Dazugehörige Flächen**  
 Keller (NNF): 4.3m<sup>2</sup>

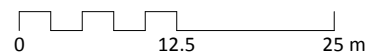

### Legende

Wohnungsplan Massstab 1:600  
 Alle Masse sind ca. Masse

