



Vermietungsplan


Liegenschaft: Weinlagerstrasse 11, 4056 Basel
 Objektnummer: 1310
 Objekt: 6.5 Zimmer - Wohnung mit ca. 147 m²
 Geschoss: 3. & 4. Obergeschoss

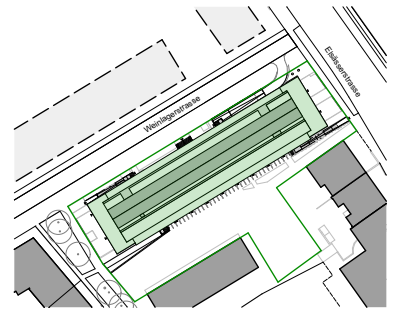


Lageplan 1:2'500

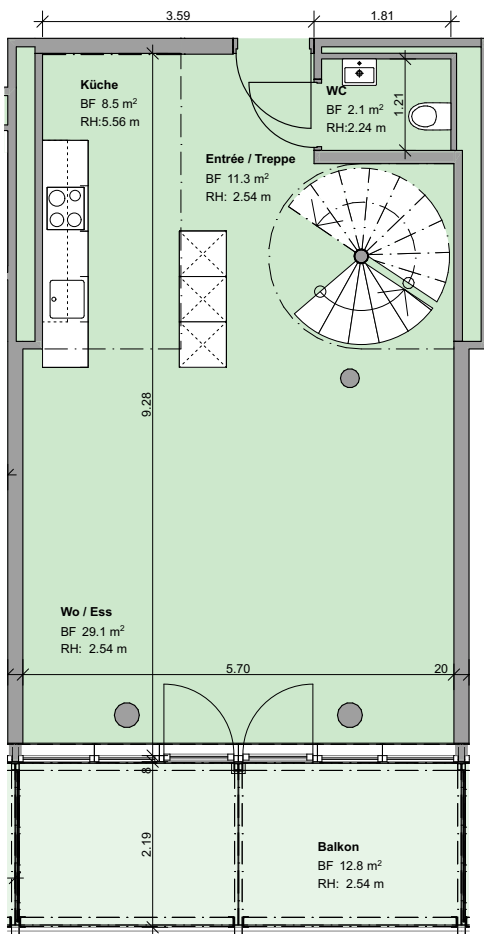

3. Obergeschoss

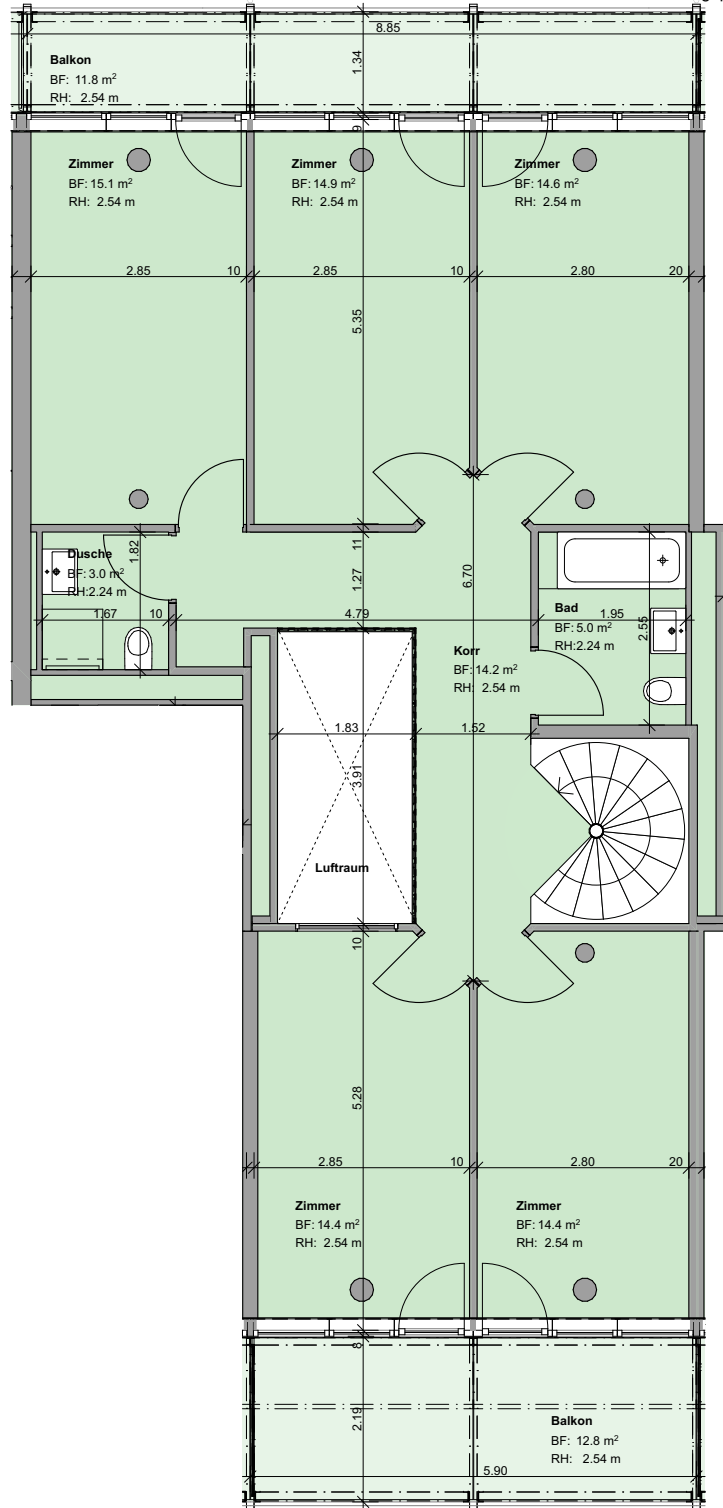

4. Obergeschoss

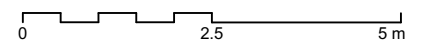


Legende
 Wohnungsplan Massstab 1:100
 Alle Masse sind ca. Masse


STIFTUNG HABITAT

Vermietungsplan


Liegenschaft: Weinlagerstrasse 11, 4056 Basel
Objektnummer: 1310
Objekt: 6.5 Zimmer - Wohnung mit ca. 147 m²
Geschoss: 3. & 4. Obergeschoss

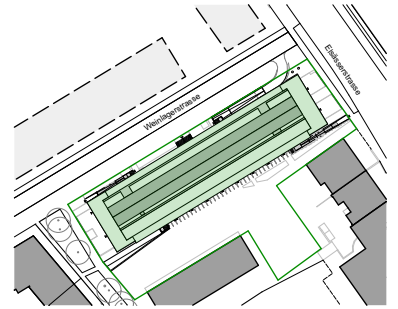


Lageplan 1:2'500

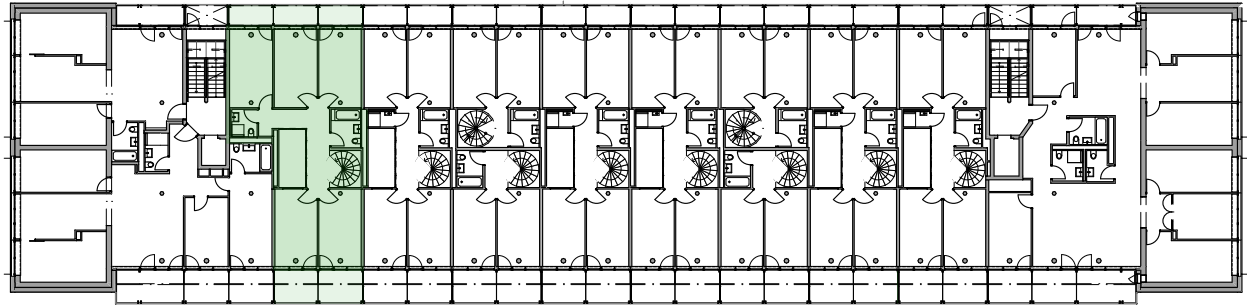

4. Obergeschoss

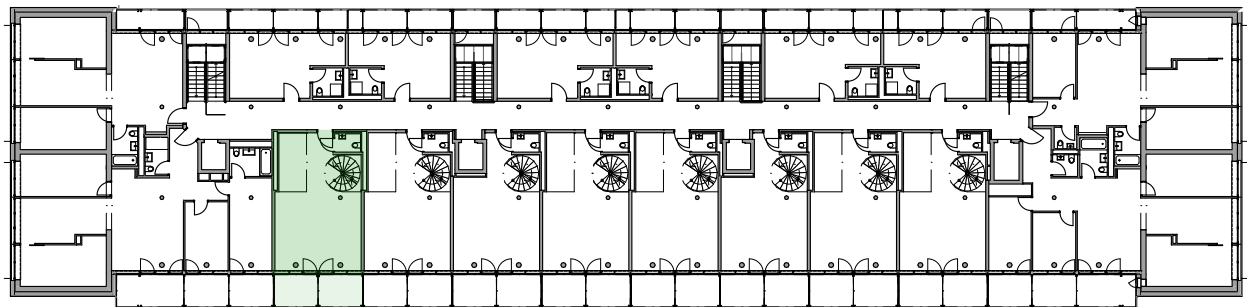

3. Obergeschoss

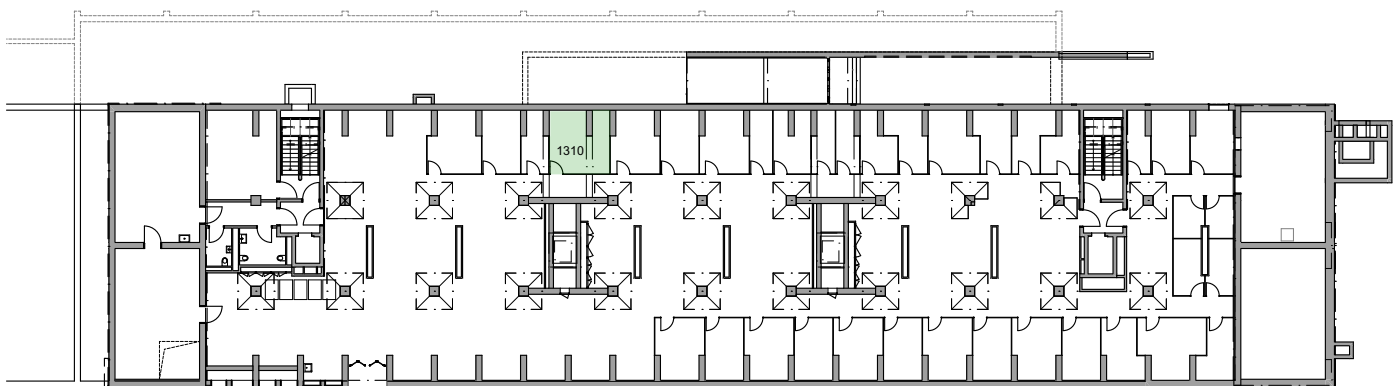

1. Untergeschoss



0 12.5 25 m

Dazugehörige Flächen
Keller (NNF)

16.2 m²

Legende
Wohnungsplan Massstab 1:500
Alle Masse sind ca. Masse