

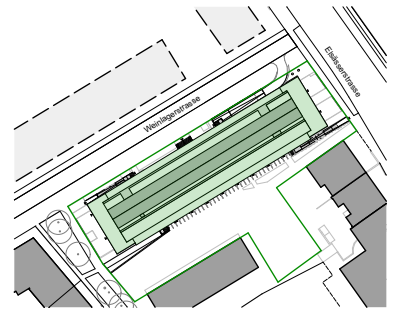


Vermietungsplan

Liegenschaft: Weinlagerstrasse 11, 4056 Basel
Objektnummer: 1505
Objekt: 3.5 Zimmer - Wohnung mit ca. 59 m²
Geschoss: 5. Obergeschoss

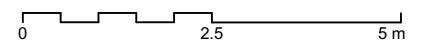

Lageplan 1:2'500

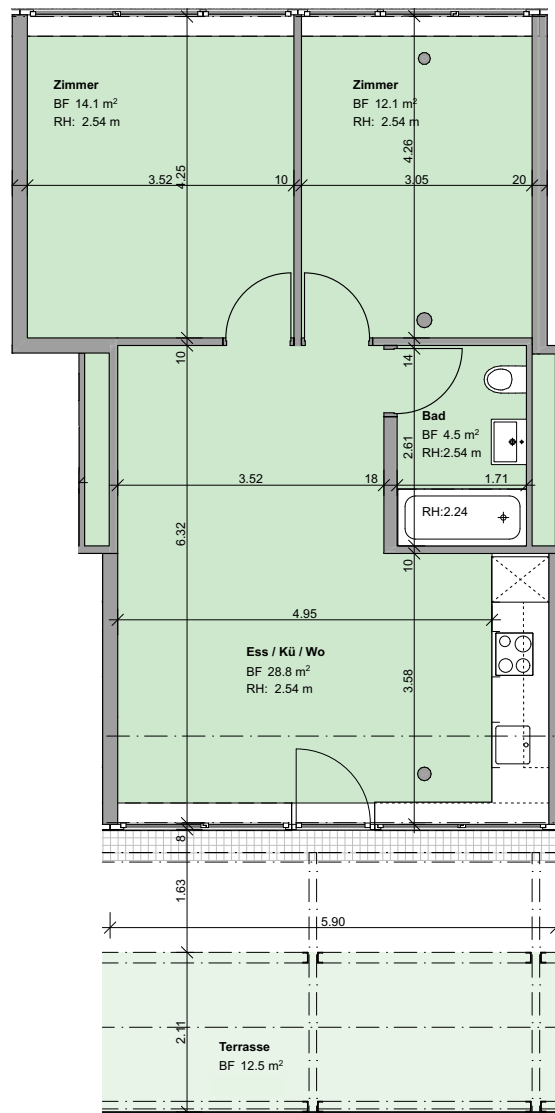


Legende
Wohnungsplan Massstab 1:100
Alle Masse sind ca. Masse

Vermietungsplan


Liegenschaft: Weinlagerstrasse 11, 4056 Basel
Objektnummer: 1505
Objekt: 3.5 Zimmer - Wohnung mit ca. 59 m²
Geschoss: 5. Obergeschoss



Lageplan 1:2'500

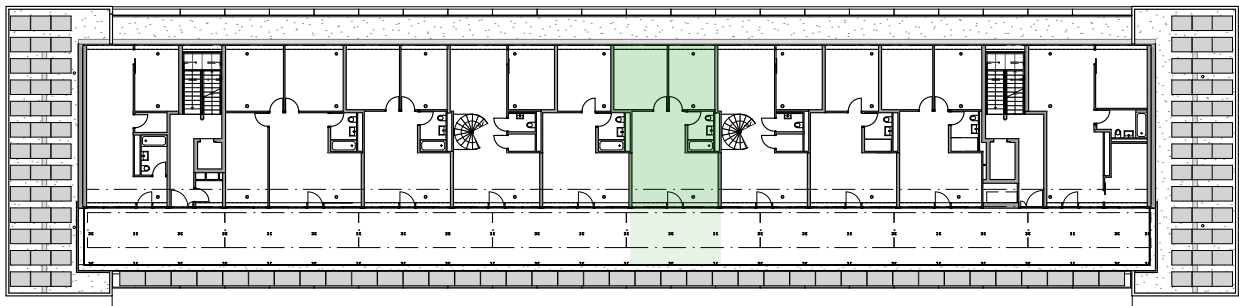

5. Obergeschoss

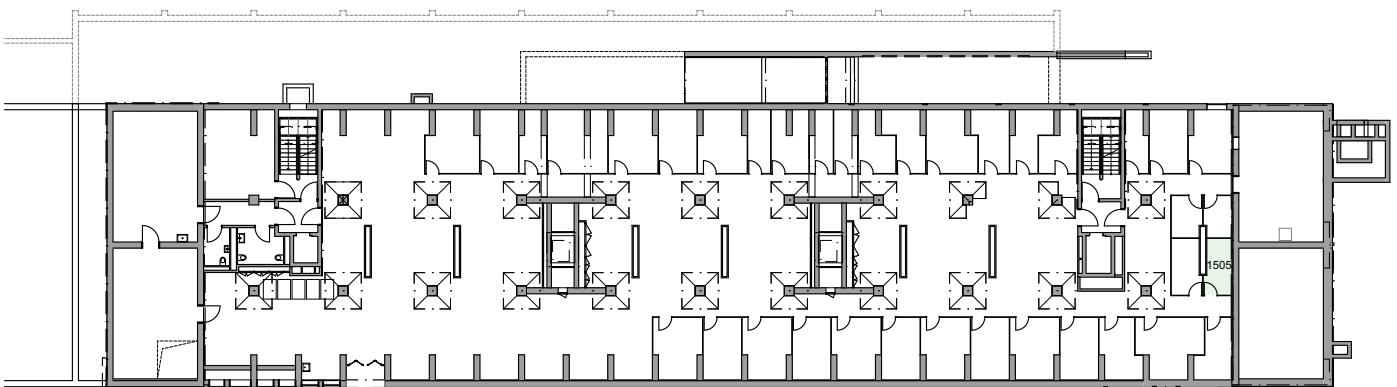

1. Untergeschoss



0 12.5 25 m

Dazugehörige Flächen
Keller (NNF) **6.4 m²**

Legende
Wohnungsplan Massstab 1:500
Alle Masse sind ca. Masse