

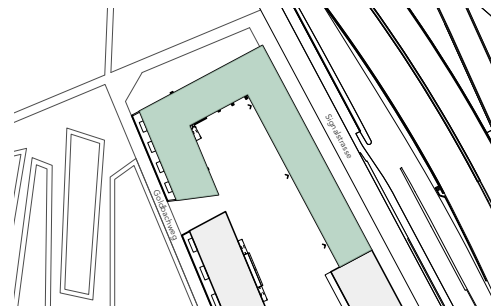


Vermietungsplan

Liegenschaft: Signalstrasse 47, 4058 Basel
 Objektnummer: 1003
 Objekt: 1.5-Zimmer-Wohnung mit ca. 60m²
 Geschoss: Erdgeschoss

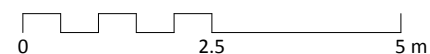

Lageplan 1:2'500

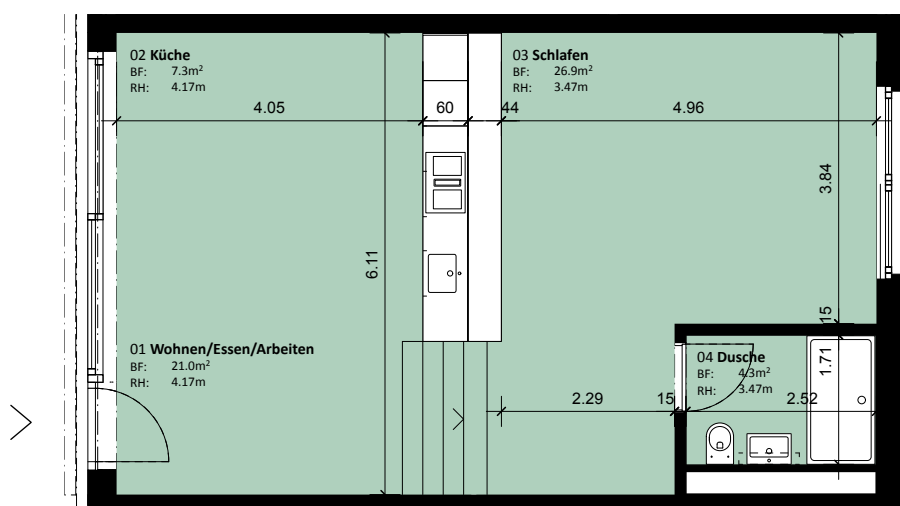

Legende


Wohnungsplan Massstab 1:100
 Alle Masse sind ca. Masse



Dazugehörige Flächen
 Keller (NNF): 9.9m²

Vermietungsplan

Liegenschaft: Signalstrasse 47, 4058 Basel
 Objektnummer: 1003
 Objekt: 1.5-Zimmer-Wohnung mit ca. 60m²
 Geschoss: Erdgeschoss

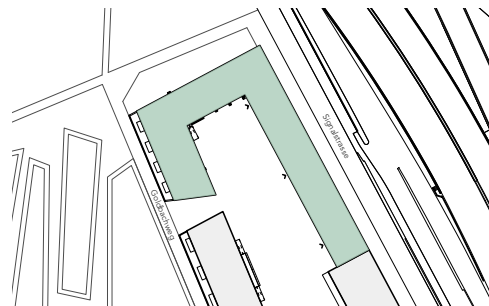

Lageplan 1:2'500




Erdgeschoss



Untergeschoss

Dazugehörige Flächen
 Keller (NNF): 9.9m²

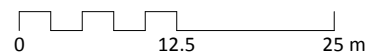

Legende

Wohnungsplan Massstab 1:600
 Alle Masse sind ca. Masse

