

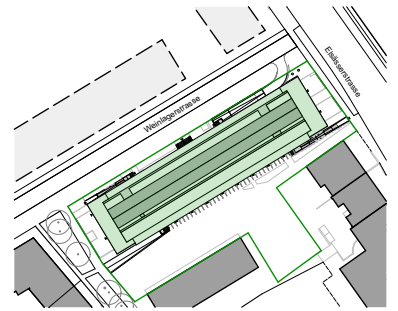


Vermietungsplan

Liegenschaft: Weinlagerstrasse 11, 4056 Basel
Objektnummer: 1007
Objekt: 2.5 Zimmer - Wohnung mit ca. 49 m²
Geschoss: Erdgeschoss

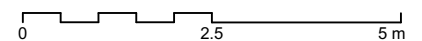


Lageplan 1:2'500

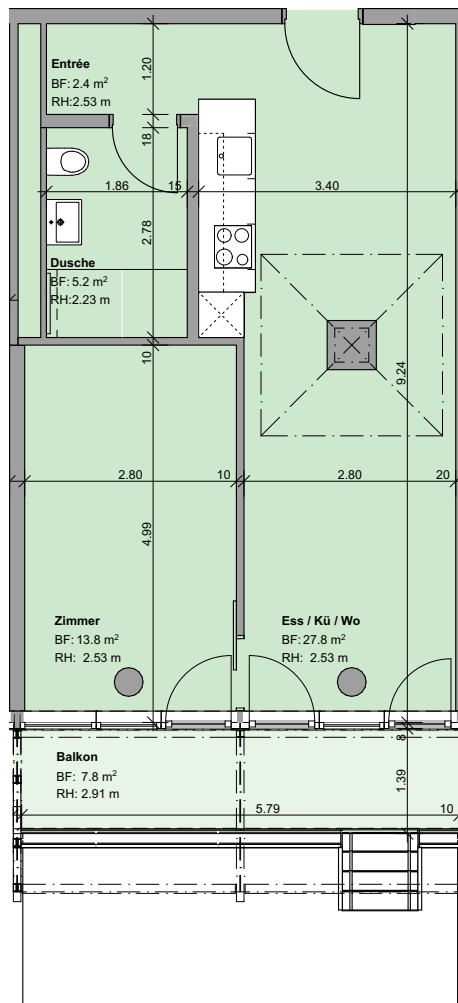


Legende
Wohnungsplan Massstab 1:100
Alle Masse sind ca. Masse

Vermietungsplan


Liegenschaft: Weinlagerstrasse 11, 4056 Basel
Objektnummer: 1007
Objekt: 2.5 Zimmer - Wohnung mit ca. 49 m²
Geschoss: Erdgeschoss

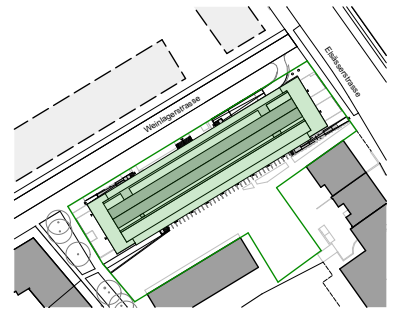


Lageplan 1:2'500

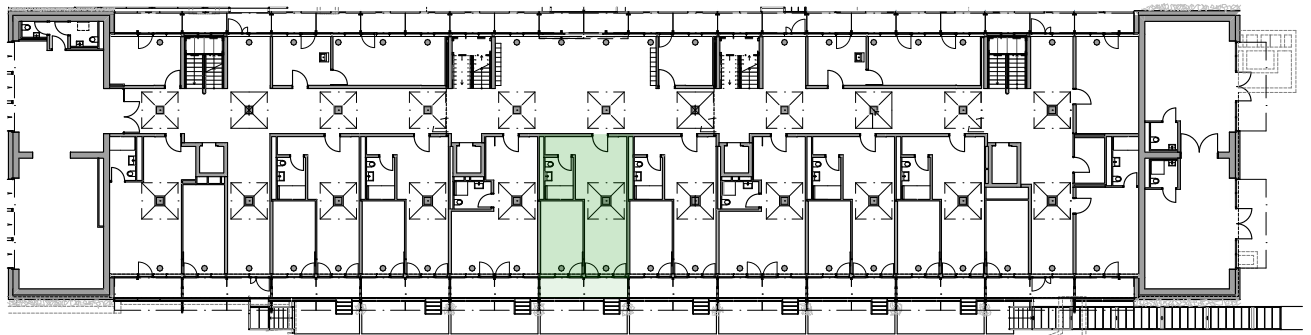

Erdgeschoss

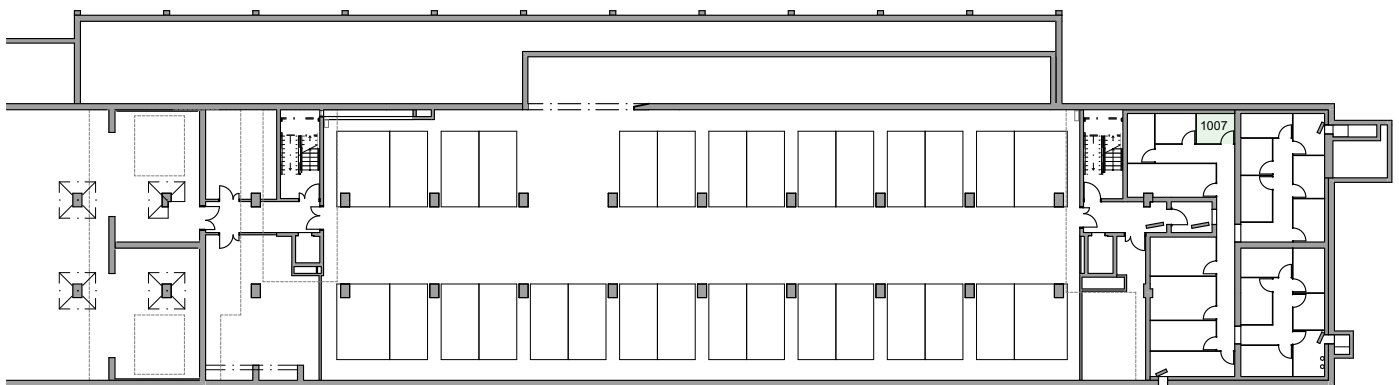

3. Untergeschoss

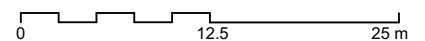

Dazugehörige Flächen
Keller (NNF) 5.1 m²

Legende
Wohnungsplan Massstab 1:500
Alle Masse sind ca. Masse