

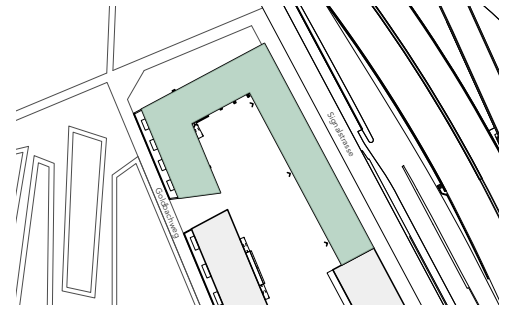


Vermietungsplan

Liegenschaft: Goldbachweg 26, 4058 Basel
 Objektnummer: 1003
 Objekt: 3.5-Zimmer-Wohnung mit ca. 80m²
 Geschoss: Erdgeschoss

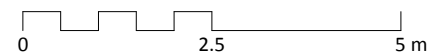

Lageplan 1:2'500

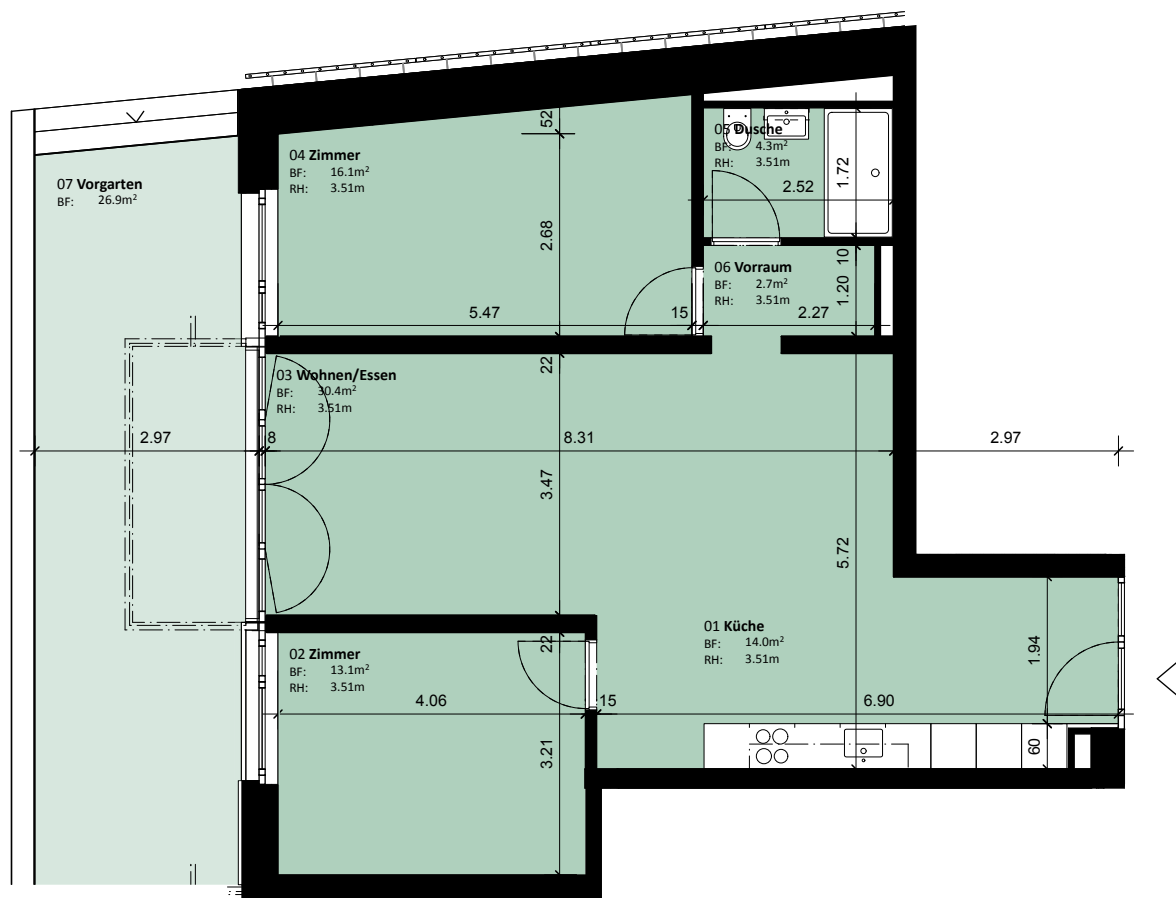

Legende

Wohnungsplan Massstab 1:100
 Alle Masse sind ca. Masse




Dazugehörige Flächen


Vorgarten (ANF): 26.9m²
 Keller (NNF): 8.3m²

Vermietungsplan

Liegenschaft: Goldbachweg 26, 4058 Basel
 Objektnummer: 1003
 Objekt: 3.5-Zimmer-Wohnung mit ca. 80m²
 Geschoss: Erdgeschoss

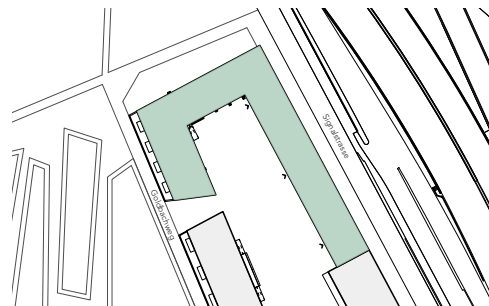

Lageplan 1:2'500

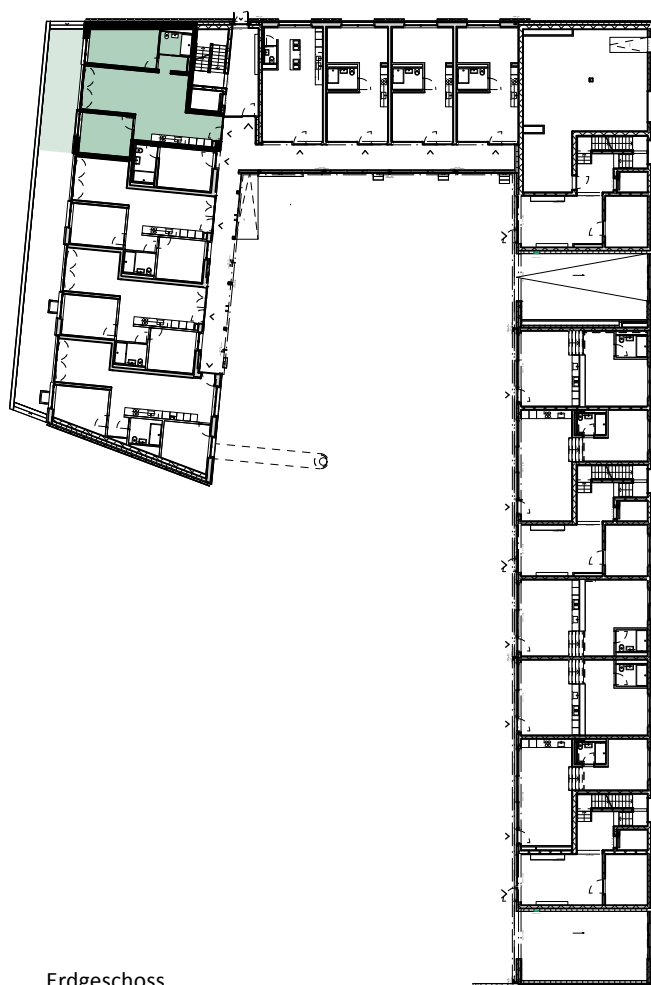


Erdgeschoss



Untergeschoss

Dazugehörige Flächen

Vorgarten (ANF): 26.9m²
 Keller (NNF): 8.3m²

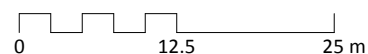

Legende

Wohnungsplan Massstab 1:600
 Alle Masse sind ca. Masse

