

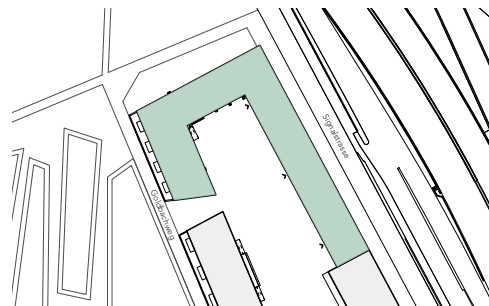


Vermietungsplan

Liegenschaft: Signalstrasse 45, 4058 Basel
 Objektnummer: 1101
 Objekt: 3.5-Zimmer-Wohnung mit ca. 90m²
 Geschoss: 1. Obergeschoss

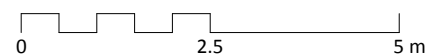

Lageplan 1:2'500

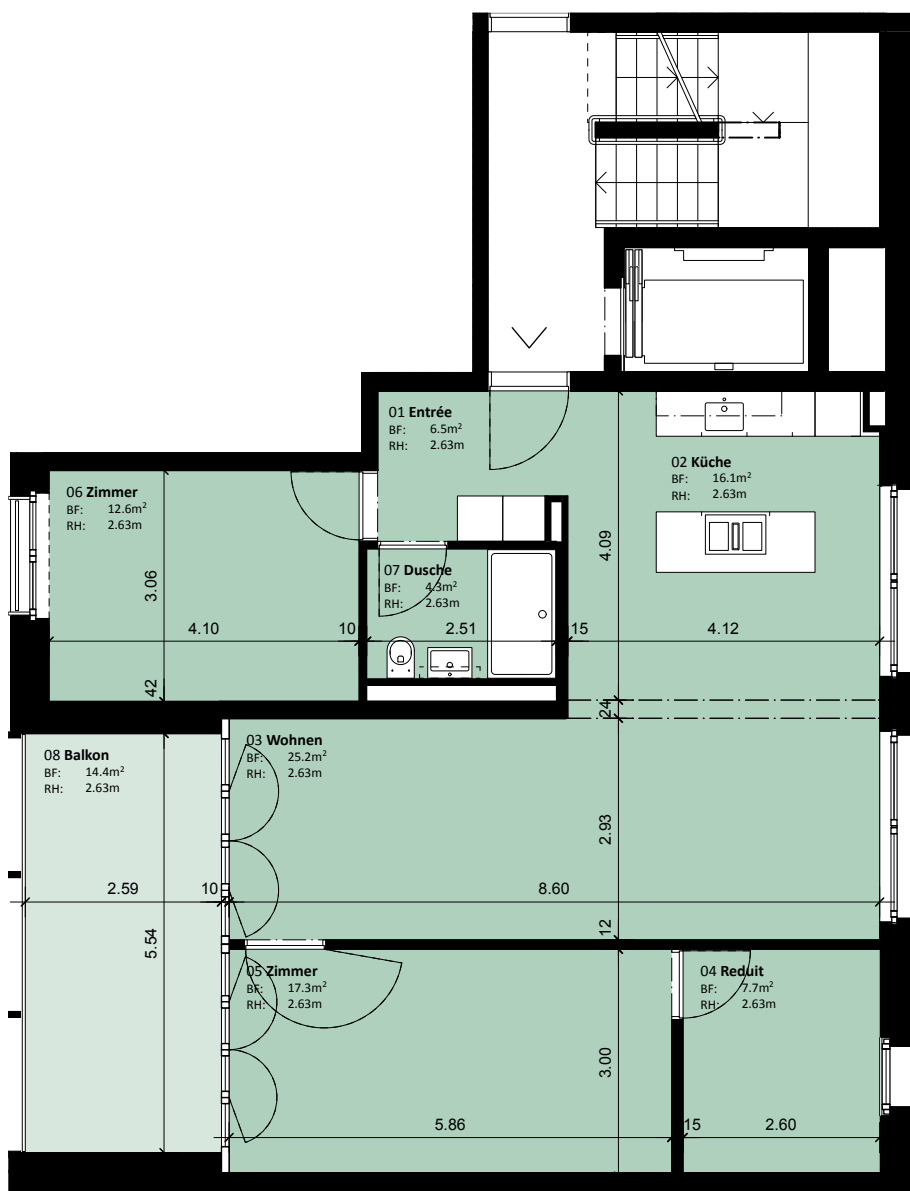

Legende

Wohnungsplan Massstab 1:100
 Alle Masse sind ca. Masse




Dazugehörige Flächen


Balkon (ANF): 14.4m²
 Keller (NNF): 8.7m²

Vermietungsplan

Liegenschaft: Signalstrasse 45, 4058 Basel
 Objektnummer: 1101
 Objekt: 3.5-Zimmer-Wohnung mit ca. 90m²
 Geschoss: 1. Obergeschoss

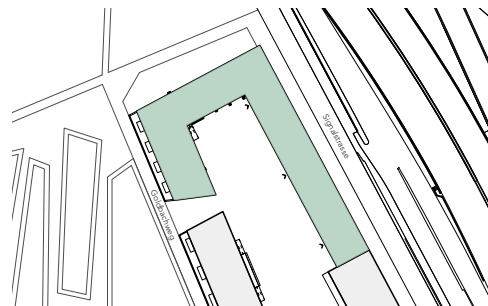

Lageplan 1:2'500

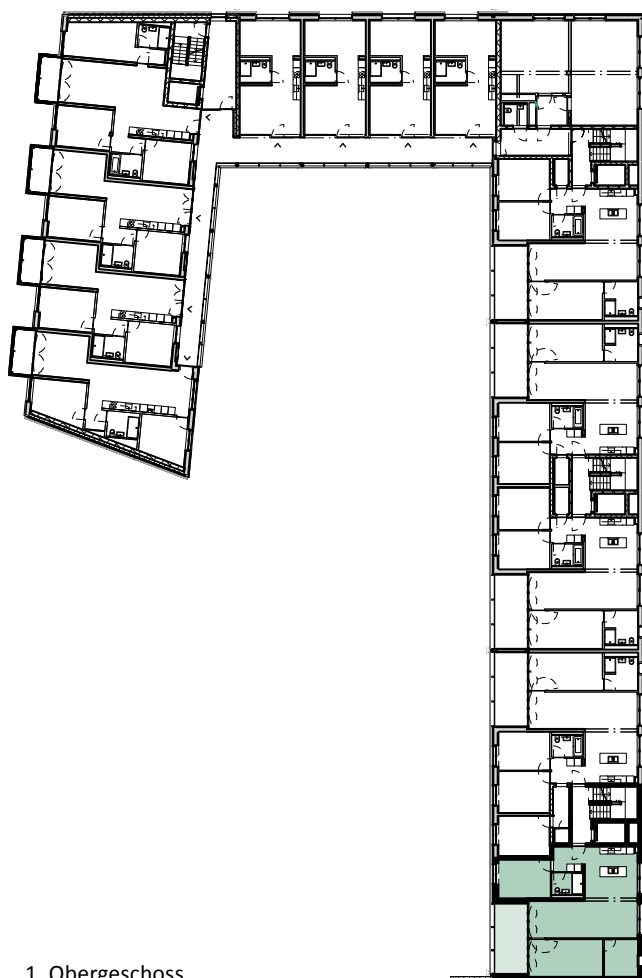


1. Obergeschoss



Untergeschoss

Dazugehörige Flächen

Balkon (ANF): 14.4m²
 Keller (NNF): 8.7m²

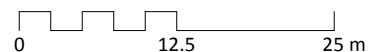

Legende

Wohnungsplan Massstab 1:600
 Alle Masse sind ca. Masse

