

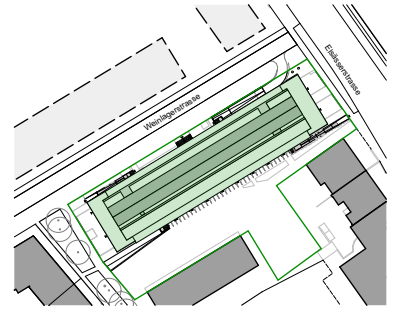


Vermietungsplan

Liegenschaft: Weinlagerstrasse 11, 4056 Basel
Objektnummer: 1402
Objekt: 5.5 Zimmer - Wohnung mit ca. 134 m²
Geschoss: 4. Obergeschoss

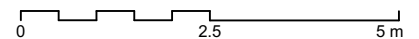

Lageplan 1:2'500

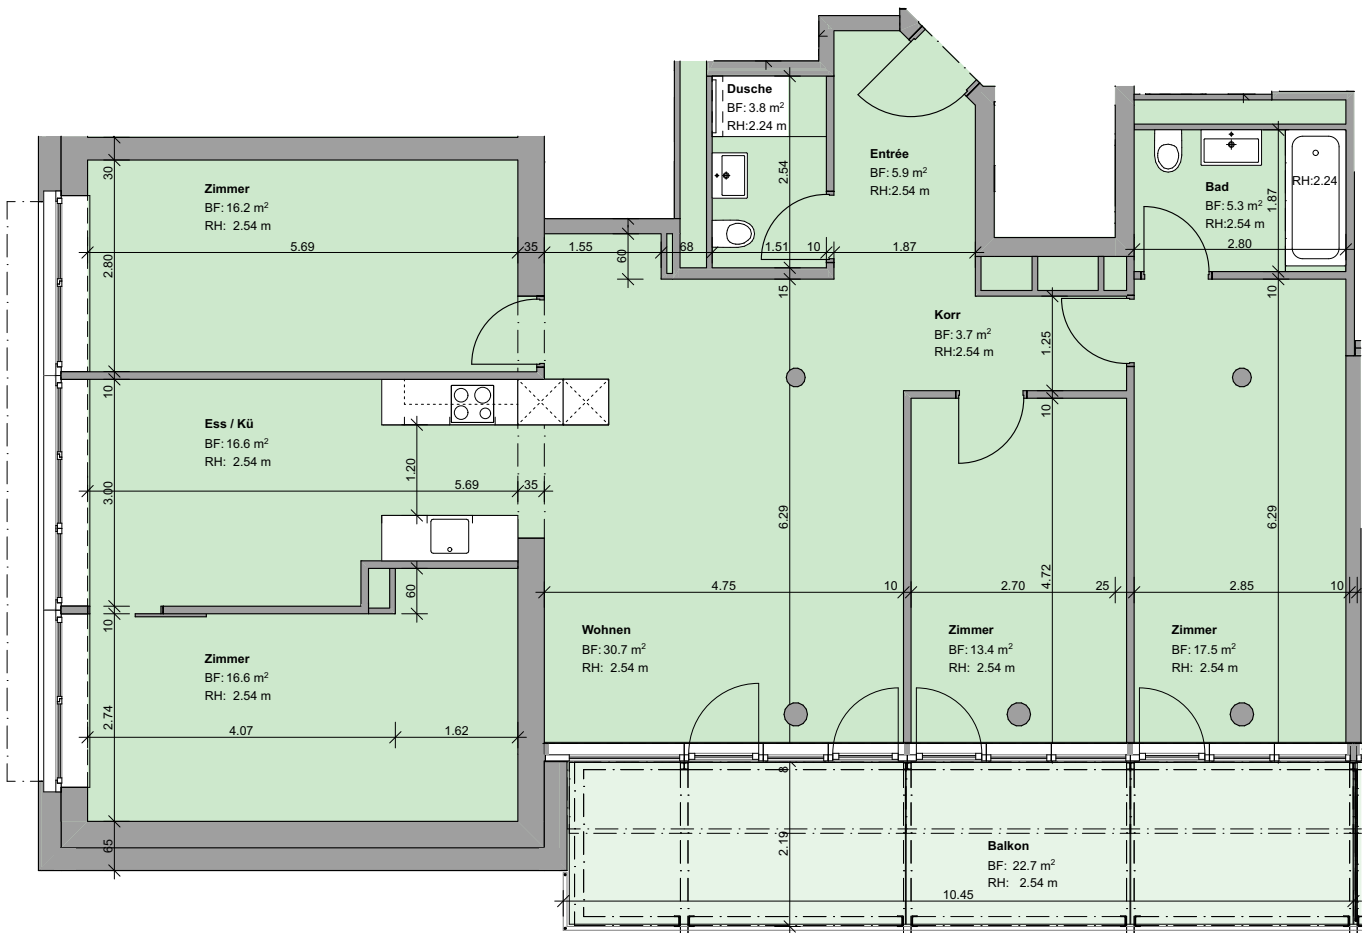


Legende
Wohnungsplan Massstab 1:100
Alle Masse sind ca. Masse

Vermietungsplan


Liegenschaft: Weinlagerstrasse 11, 4056 Basel
Objektnummer: 1402
Objekt: 5.5 Zimmer - Wohnung mit ca. 134 m²
Geschoss: 4. Obergeschoss




Lageplan 1:2'500

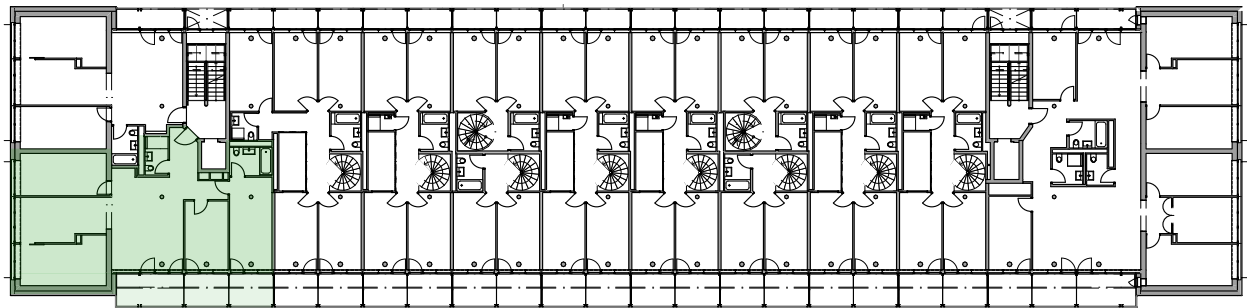

4. Obergeschoss

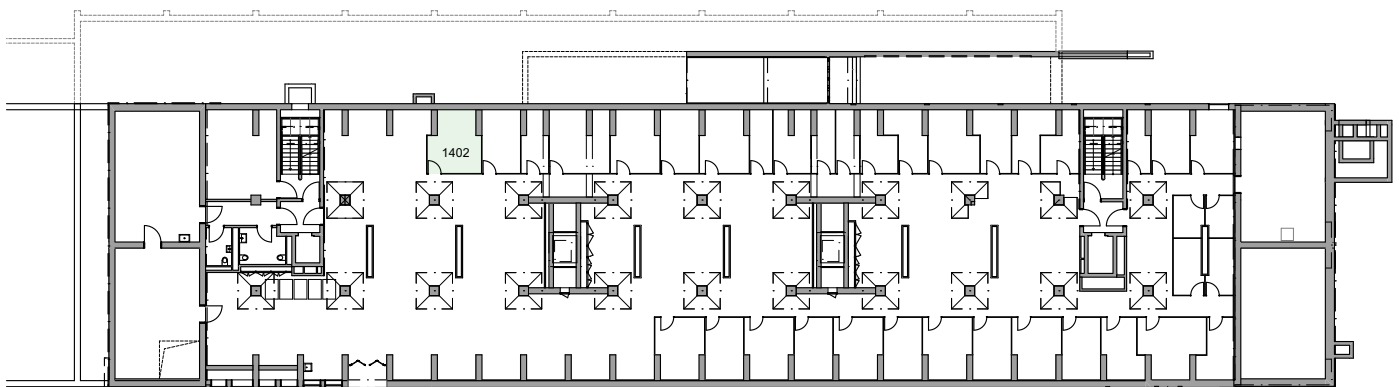

1. Untergeschoss

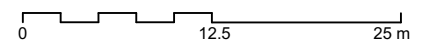

Dazugehörige Flächen
Keller (NNF) 13.4 m²

Legende
Wohnungsplan Massstab 1:500
Alle Masse sind ca. Masse