
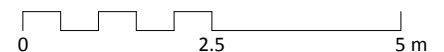


Lageplan 1:2'500

Vermietungsplan

Liegenschaft: Signalstrasse 49, 4058 Basel
 Objektnummer: 1307
 Objekt: 1.5-Zimmer-Wohnung mit ca. 42m²
 Geschoss: 3. Obergeschoss

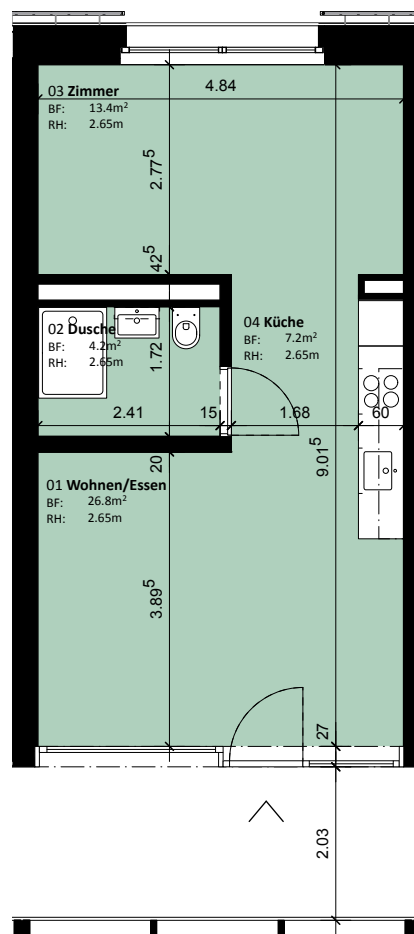

Dazugehörige Flächen

Keller (NNF): 4.3m²


Legende

Wohnungsplan Massstab 1:100
Alle Masse sind ca. Masse




Vermietungsplan

Liegenschaft: Signalstrasse 49, 4058 Basel
 Objektnummer: 1307
 Objekt: 1.5-Zimmer-Wohnung mit ca. 42m²
 Geschoss: 3. Obergeschoss

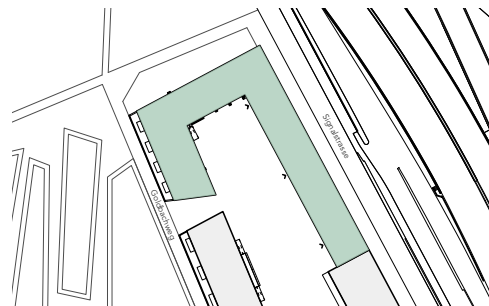

Lageplan 1:2'500

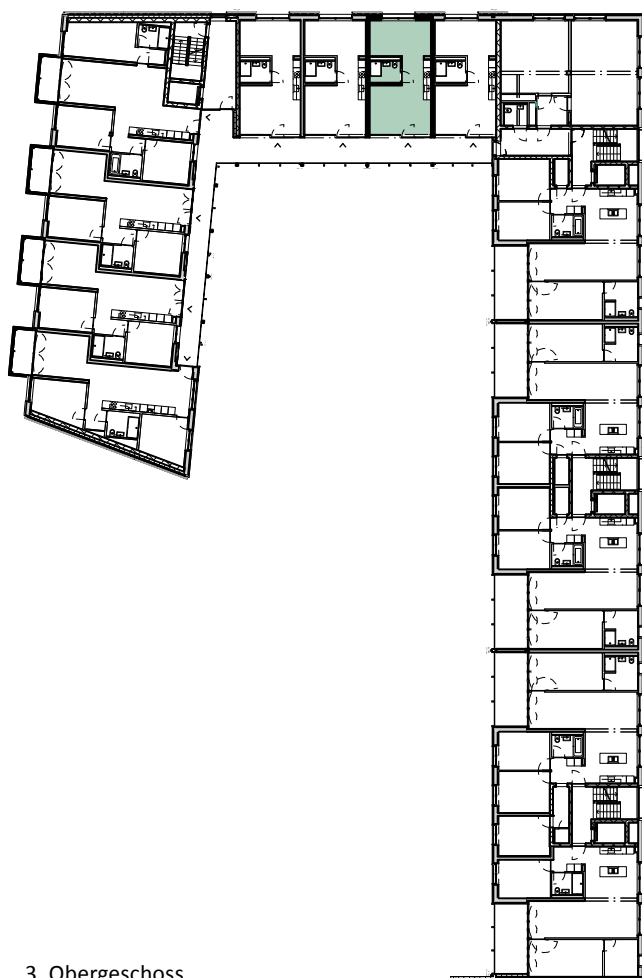


3. Obergeschoss



Untergeschoss

Dazugehörige Flächen
 Keller (NNF): 4.3m²

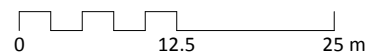

Legende

Wohnungsplan Massstab 1:600
 Alle Masse sind ca. Masse

