

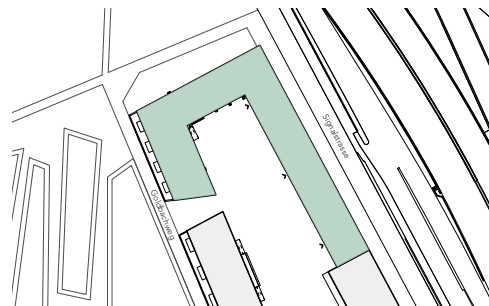


Vermietungsplan

Liegenschaft: Signalstrasse 45, 4058 Basel
 Objektnummer: 1402
 Objekt: 5.5-Zimmer-Wohnung mit ca. 121m²
 Geschoss: 4. Obergeschoss

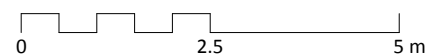

Lageplan 1:2'500

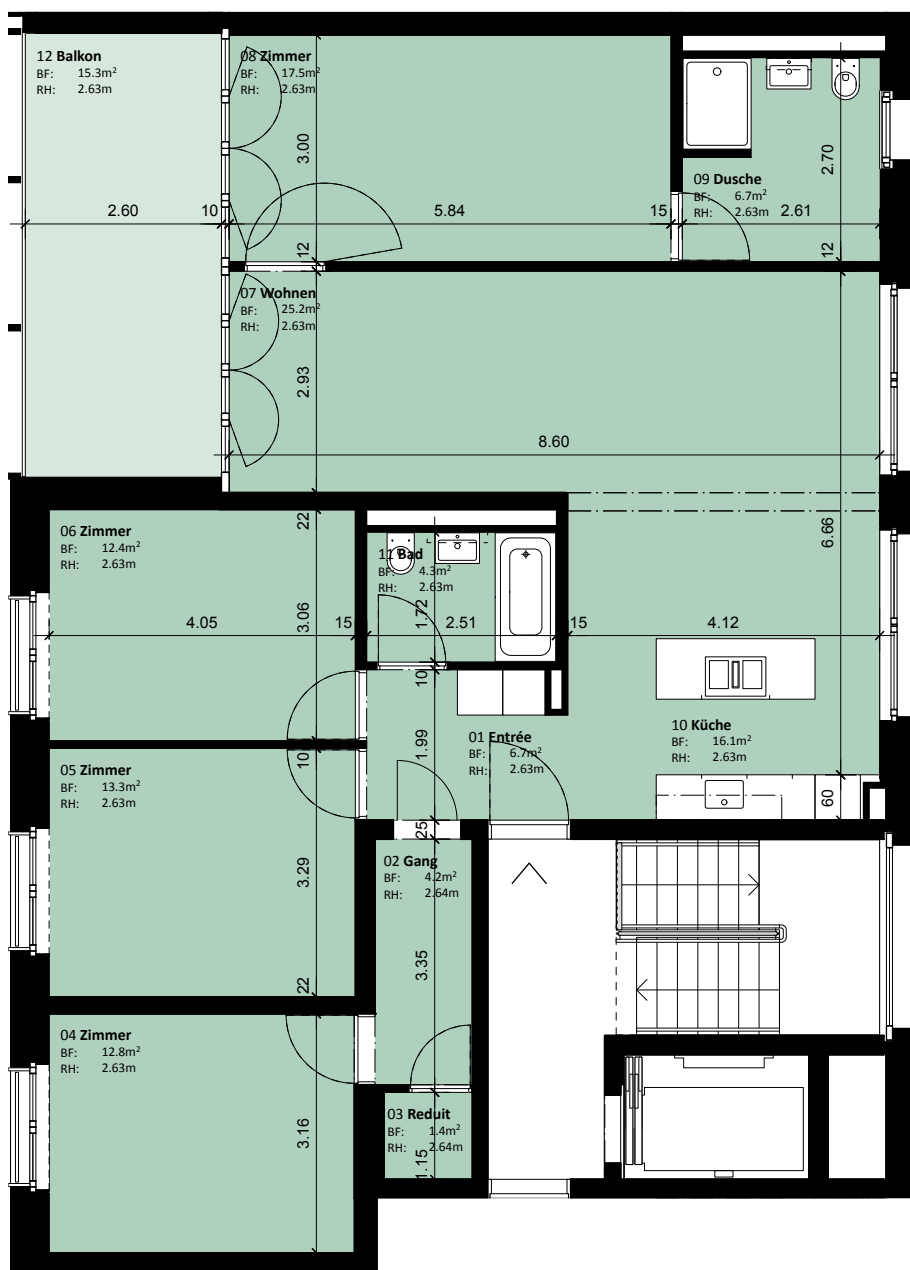

Legende

Wohnungsplan Massstab 1:100
 Alle Masse sind ca. Masse




Dazugehörige Flächen


Balkon (ANF): 15.3m²
 Keller (NNF): 11.6m²

Vermietungsplan

Liegenschaft: Signalstrasse 45, 4058 Basel
 Objektnummer: 1402
 Objekt: 5.5-Zimmer-Wohnung mit ca. 121m²
 Geschoss: 4. Obergeschoss

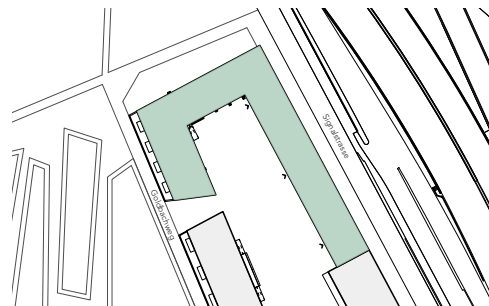

Lageplan 1:2'500

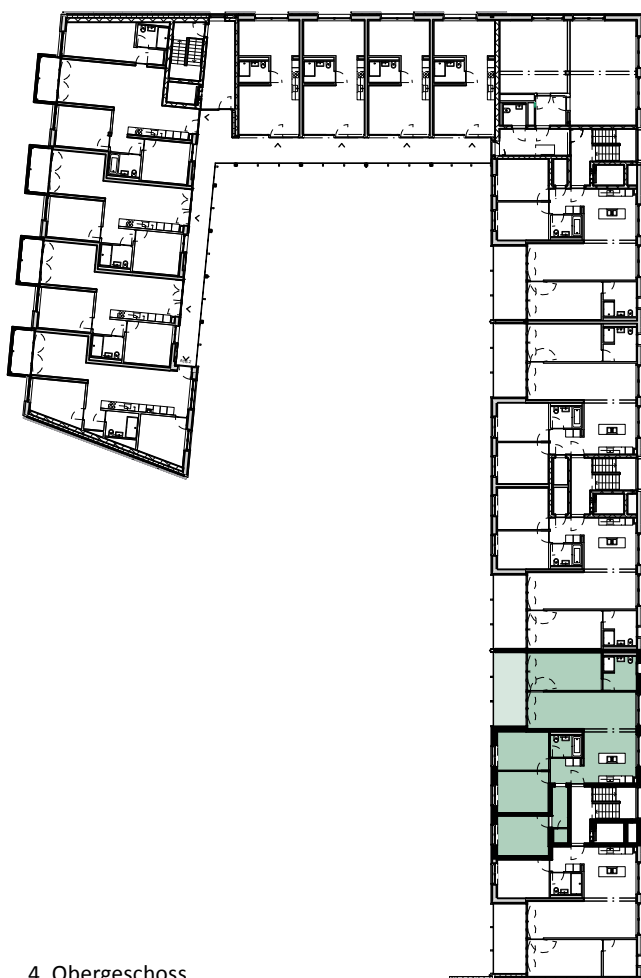


4. Obergeschoss



Untergeschoss

Dazugehörige Flächen

Balkon (ANF): 15.3m²
 Keller (NNF): 11.6m²

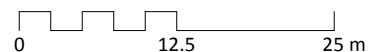

Legende

Wohnungsplan Massstab 1:600
 Alle Masse sind ca. Masse

