

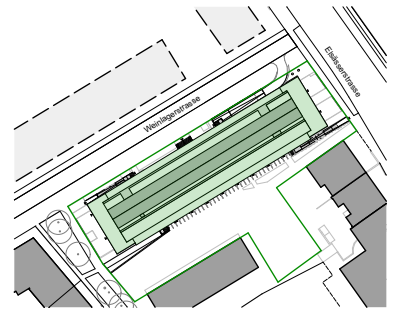


## Vermietungsplan

Liegenschaft: Weinlagerstrasse 11, 4056 Basel  
Objektnummer: 1508  
Objekt: 3.5 Zimmer - Wohnung mit ca. 59 m<sup>2</sup>  
Geschoss: 5. Obergeschoss

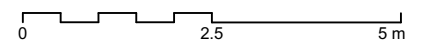

Lageplan 1:2500

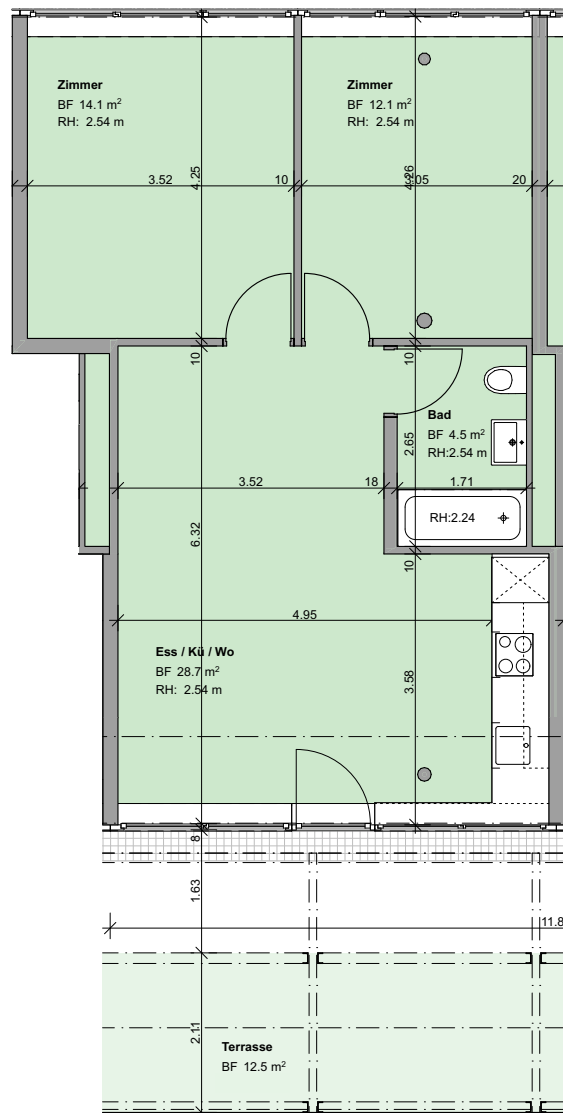


**Legende**  
Wohnungsplan Massstab 1:100  
Alle Masse sind ca. Masse

## Vermietungsplan


Liegenschaft: Weinlagerstrasse 11, 4056 Basel  
Objektnummer: 1508  
Objekt: 3.5 Zimmer - Wohnung mit ca. 59 m<sup>2</sup>  
Geschoss: 5. Obergeschoss



Lageplan 1:2'500

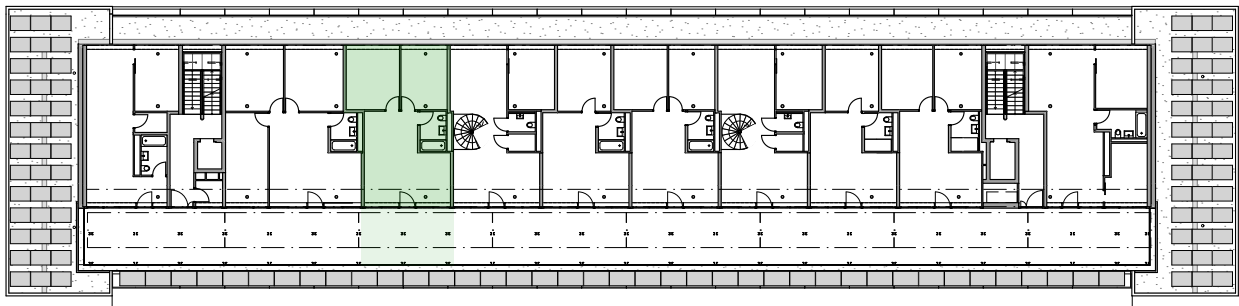


5. Obergeschoss

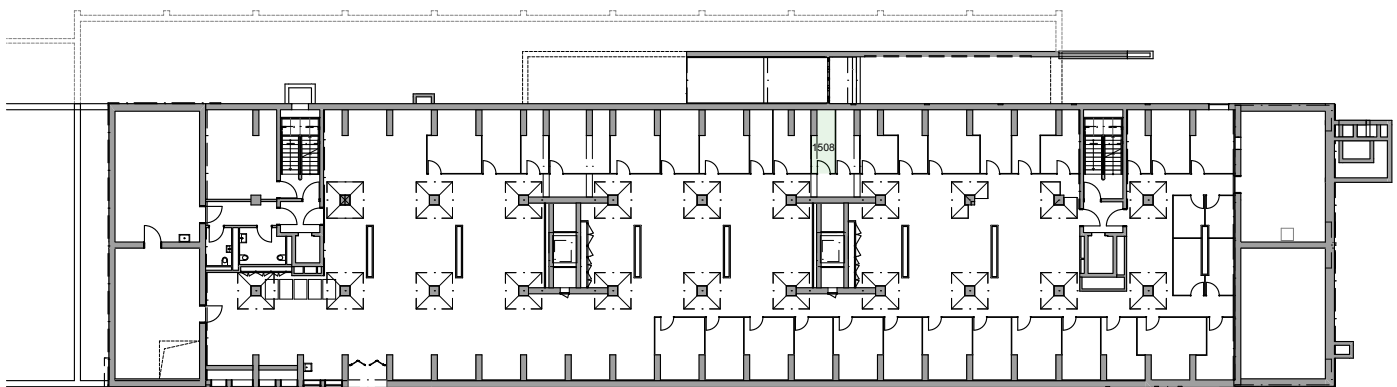

1. Untergeschoss

**Dazugehörige Flächen**  
Keller (NNF) **6.0 m<sup>2</sup>**

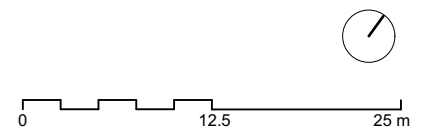

**Legende**  
Wohnungsplan Massstab 1:500  
Alle Masse sind ca. Masse