

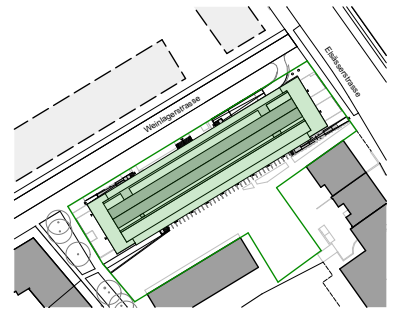


Vermietungsplan

Liegenschaft: Weinlagerstrasse 11, 4056 Basel
Objektnummer: 1403
Objekt: 3.5 Zimmer - Wohnung mit ca. 84 m²
Geschoss: 4. Obergeschoss

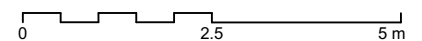


Lageplan 1:2'500

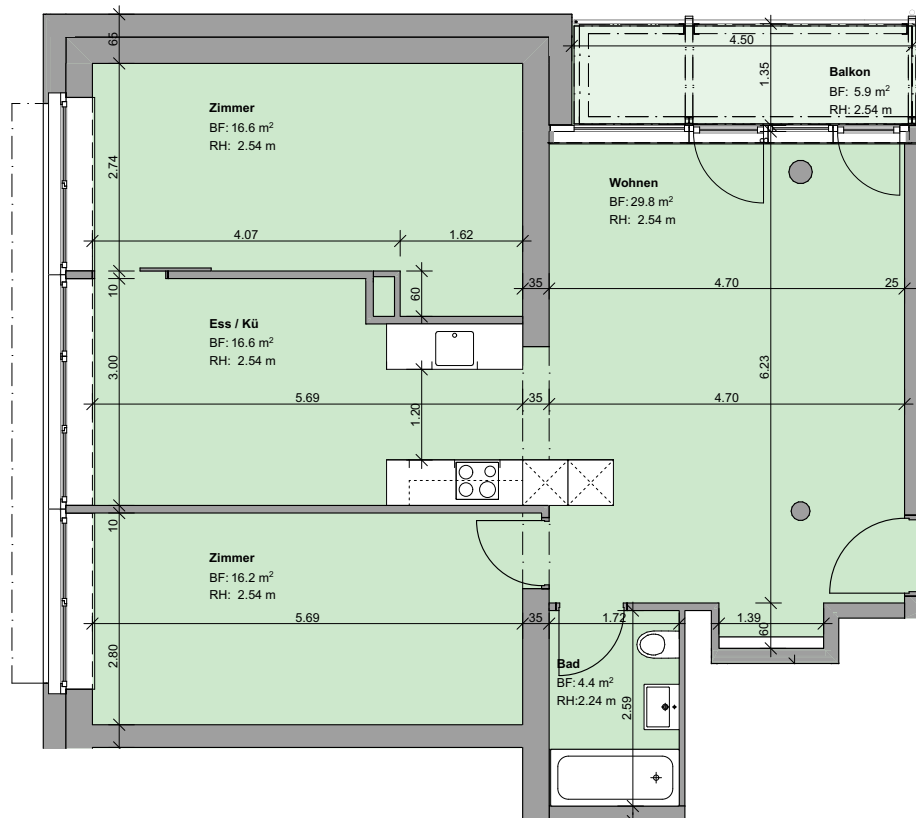


Legende
Wohnungsplan Massstab 1:100
Alle Masse sind ca. Masse

Vermietungsplan


Liegenschaft: Weinlagerstrasse 11, 4056 Basel
Objektnummer: 1403
Objekt: 3.5 Zimmer - Wohnung mit ca. 84 m²
Geschoss: 4. Obergeschoss

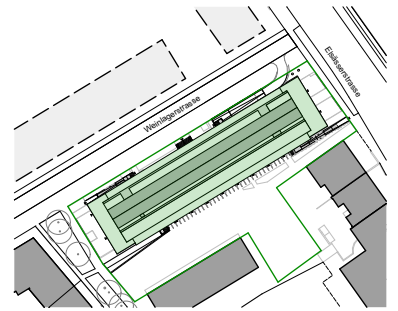


Lageplan 1:2'500

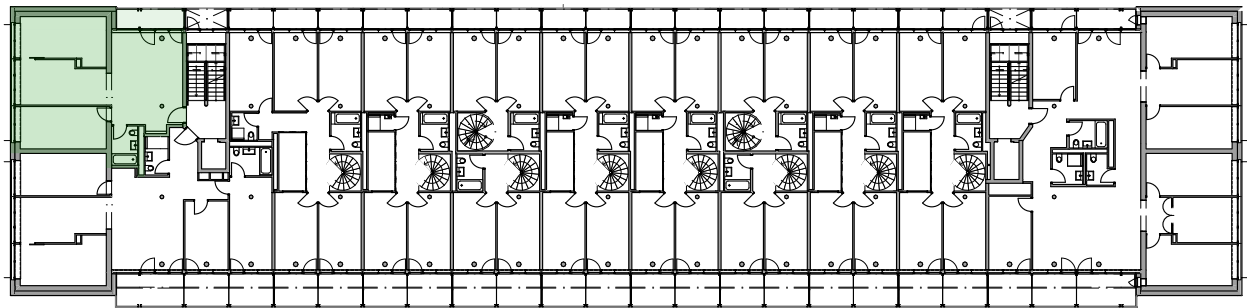

4. Obergeschoss

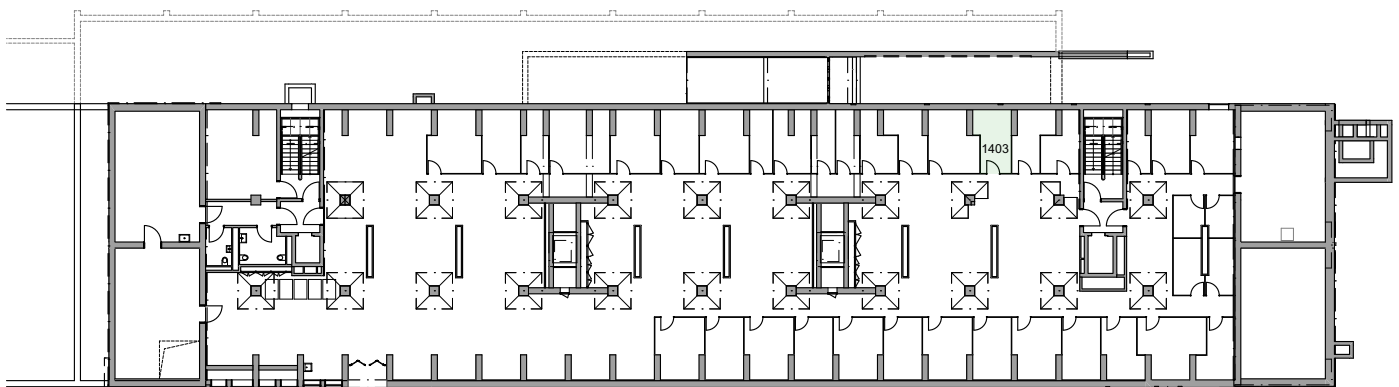

1. Untergeschoss

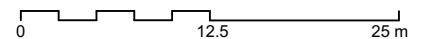

Dazugehörige Flächen
Keller (NNF) **9.5 m²**

Legende
Wohnungsplan Massstab 1:500
Alle Masse sind ca. Masse