

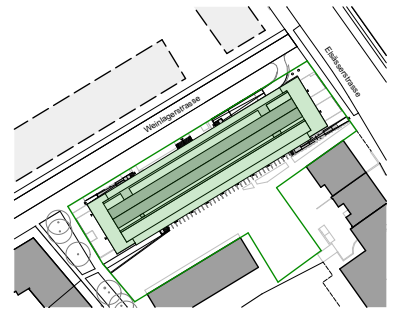


Vermietungsplan

Liegenschaft: Weinlagerstrasse 11, 4056 Basel
Objektnummer: 1105
Objekt: 2.5 Zimmer - Wohnung mit ca. 48 m²
Geschoss: 1. Obergeschoss

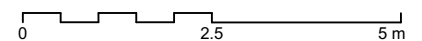


Lageplan 1:2'500

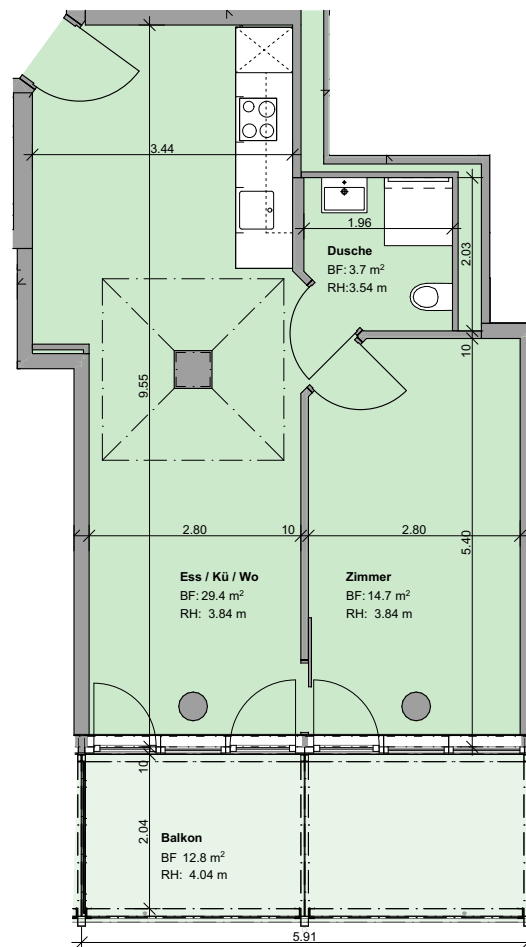

Legende
Wohnungsplan Massstab 1:100
Alle Masse sind ca. Masse

Vermietungsplan


Liegenschaft: Weinlagerstrasse 11, 4056 Basel
Objektnummer: 1105
Objekt: 2.5 Zimmer - Wohnung mit ca. 48 m²
Geschoss: 1. Obergeschoss

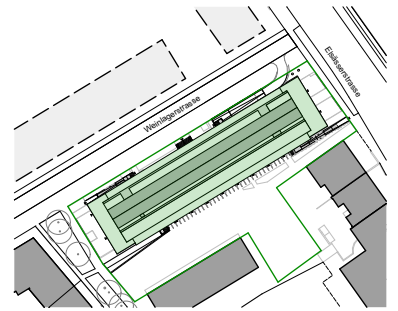

Lageplan 1:2'500




1. Obergeschoss

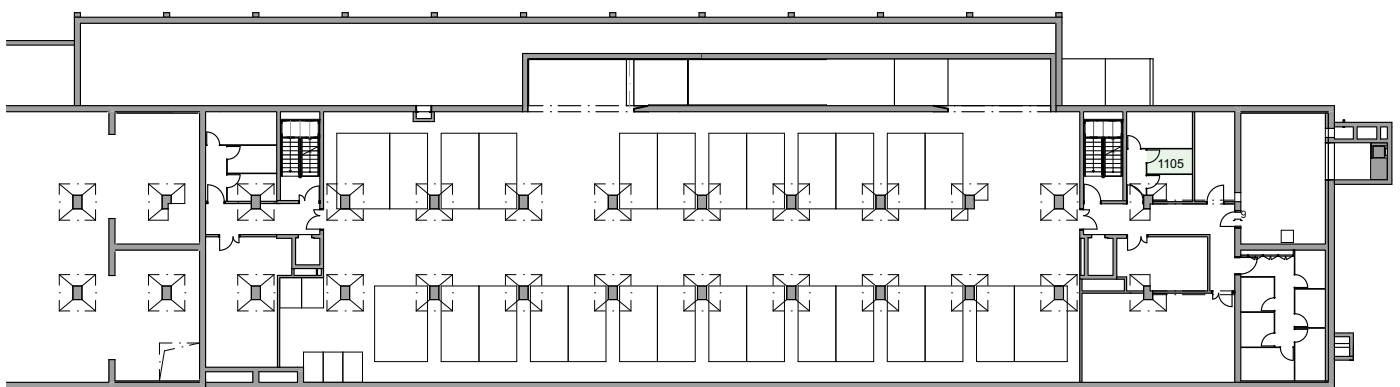

2. Untergeschoss

Dazugehörige Flächen
Keller (NNF) 5.0 m²

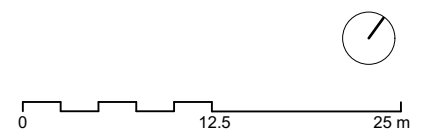

Legende
Wohnungsplan Massstab 1:500
Alle Masse sind ca. Masse