

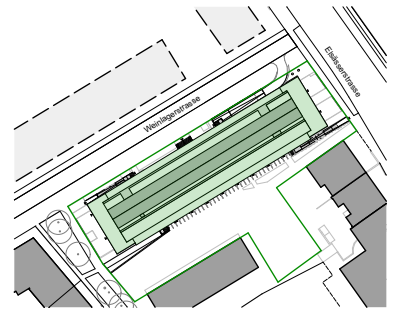


Vermietungsplan

Liegenschaft: Weinlagerstrasse 11, 4056 Basel
Objektnummer: 1212
Objekt: 3.5 Zimmer - Wohnung mit ca. 83 m²
Geschoss: 2. Obergeschoss

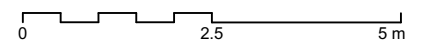

Lageplan 1:2'500

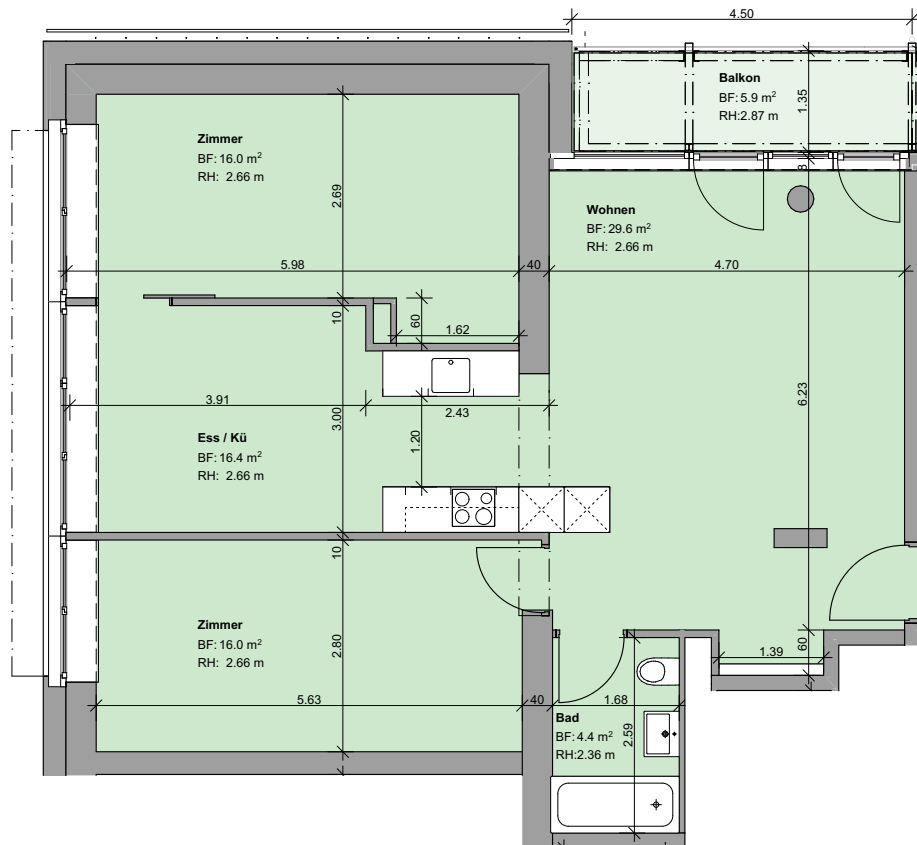


Legende
Wohnungsplan Massstab 1:100
Alle Masse sind ca. Masse

Vermietungsplan


Liegenschaft: Weinlagerstrasse 11, 4056 Basel
Objektnummer: 1212
Objekt: 3.5 Zimmer - Wohnung mit ca. 83 m²
Geschoss: 2. Obergeschoss



Lageplan 1:2500

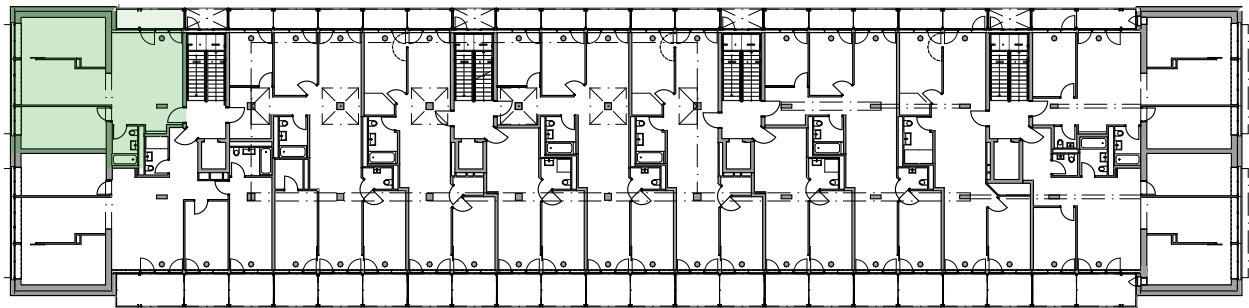


2. Obergeschoss

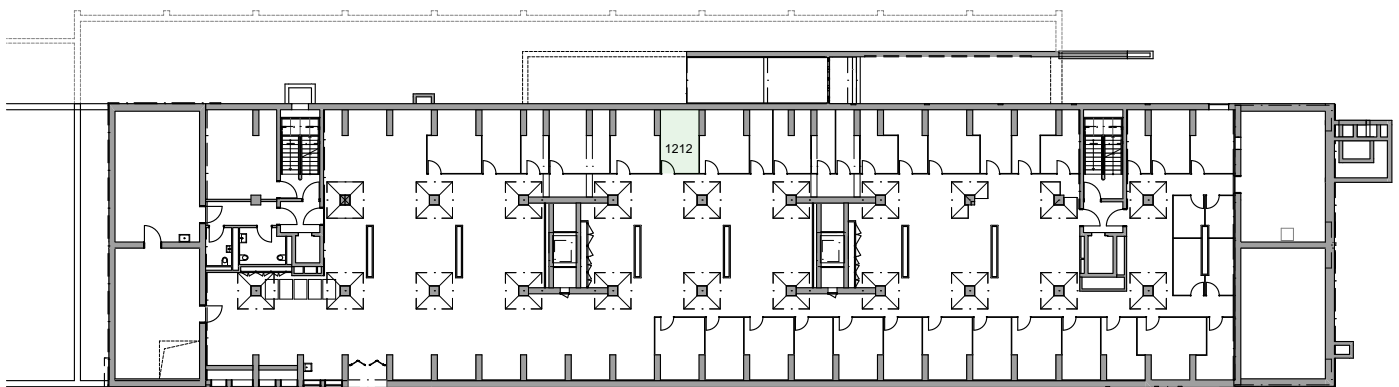

1. Untergeschoss

Dazugehörige Flächen
Keller (NNF) 10.7 m²

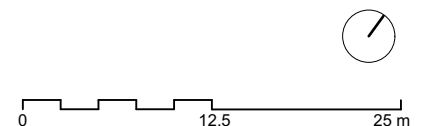

Legende
Wohnungsplan Massstab 1:500
Alle Masse sind ca. Masse