



Vermietungsplan


Liegenschaft: Weinlagerstrasse 11, 4056 Basel
 Objektnummer: 1303
 Objekt: 5.5 Zimmer - Wohnung mit ca. 125 m²
 Geschoss: 3. & 4. Obergeschoss

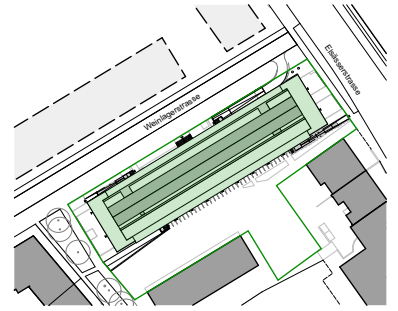


Lageplan 1:2'500

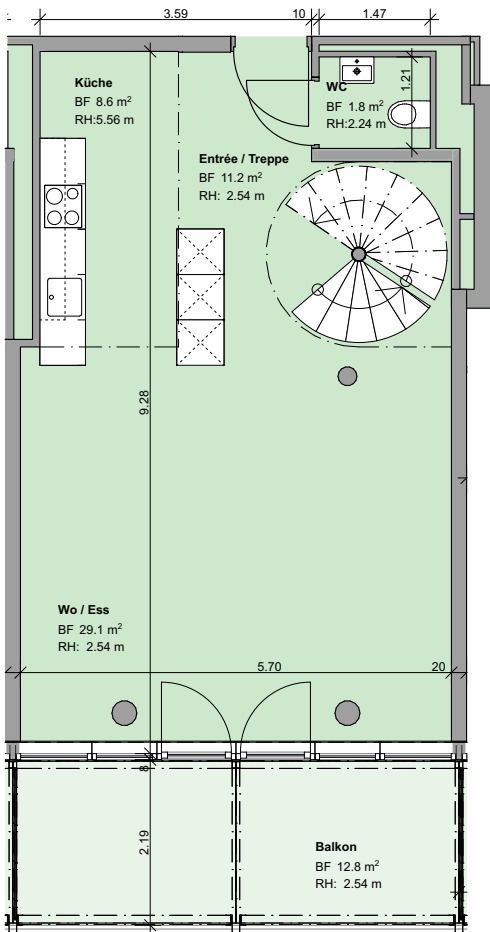

3. Obergeschoss

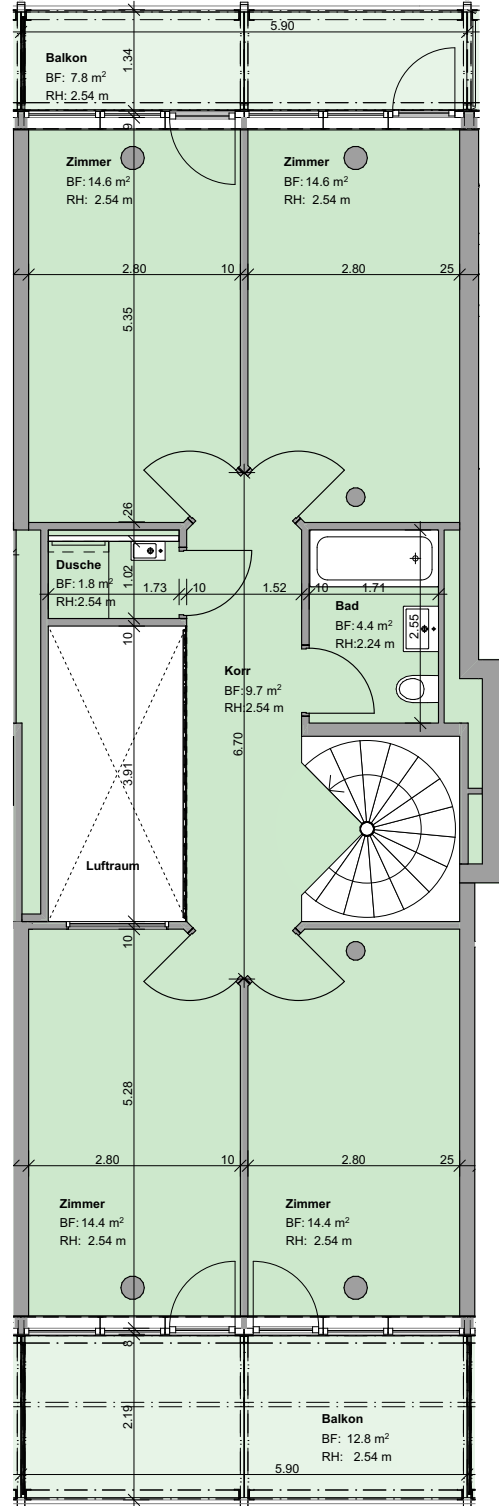


4. Obergeschoss

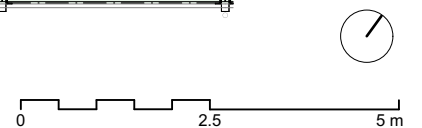


Legende
 Wohnungsplan Massstab 1:100
 Alle Masse sind ca. Masse

Vermietungsplan


Liegenschaft: Weinlagerstrasse 11, 4056 Basel
Objektnummer: 1303
Objekt: 5.5 Zimmer - Wohnung mit ca. 125 m²
Geschoss: 3. & 4. Obergeschoss

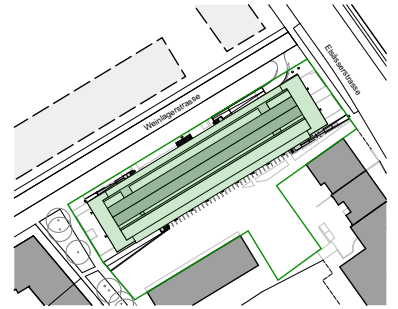


Lageplan 1:2'500

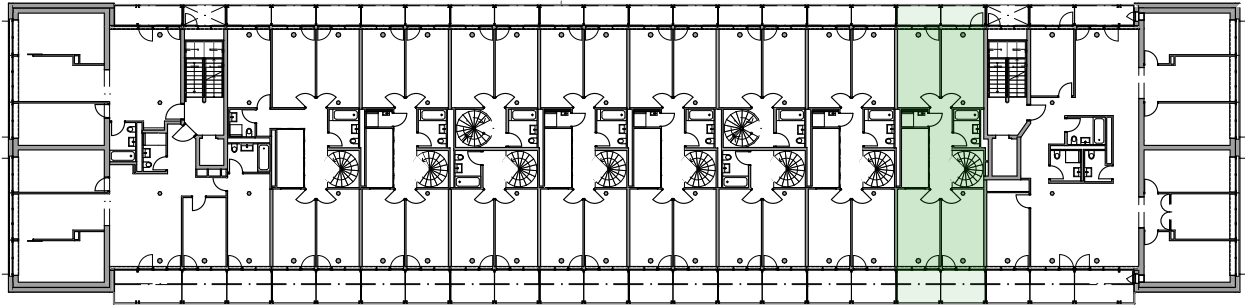


4. Obergeschoss

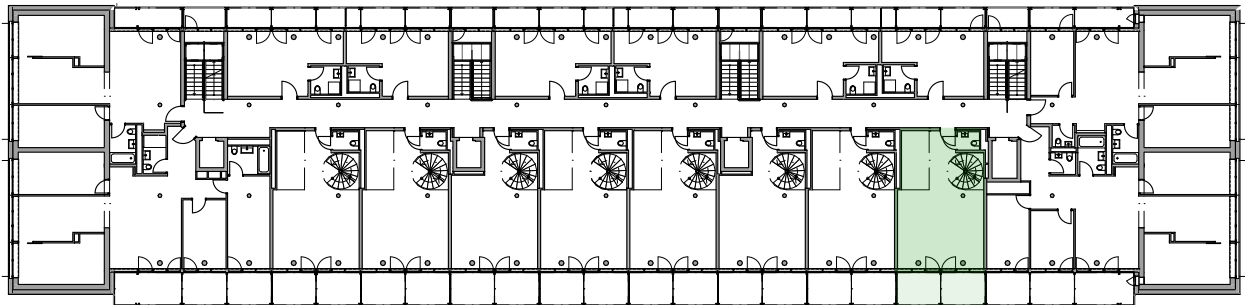

3. Obergeschoss

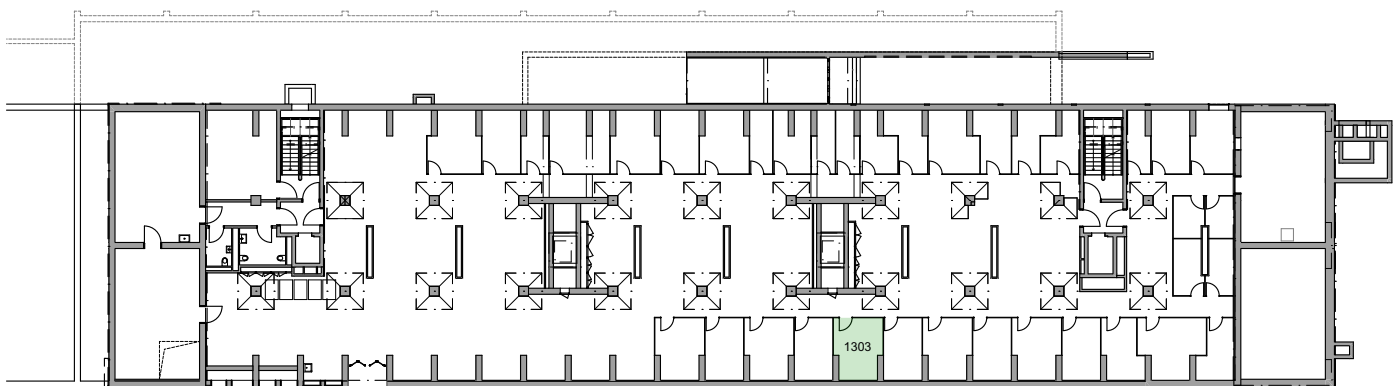

1. Untergeschoss

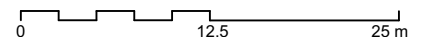

Dazugehörige Flächen
Keller (NNF) **12.5 m²**

Legende
Wohnungsplan Massstab 1:500
Alle Masse sind ca. Masse