

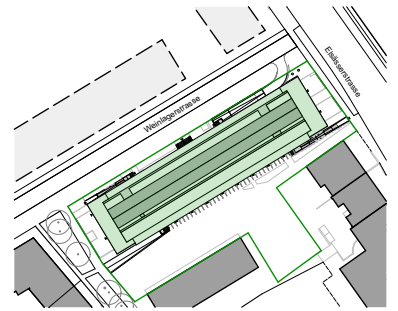


Vermietungsplan

Liegenschaft: Weinlagerstrasse 11, 4056 Basel
Objektnummer: 1502
Objekt: 3.5 Zimmer - Wohnung mit ca. 57 m²
Geschoss: 5. Obergeschoss

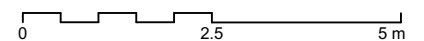


Lageplan 1:2'500

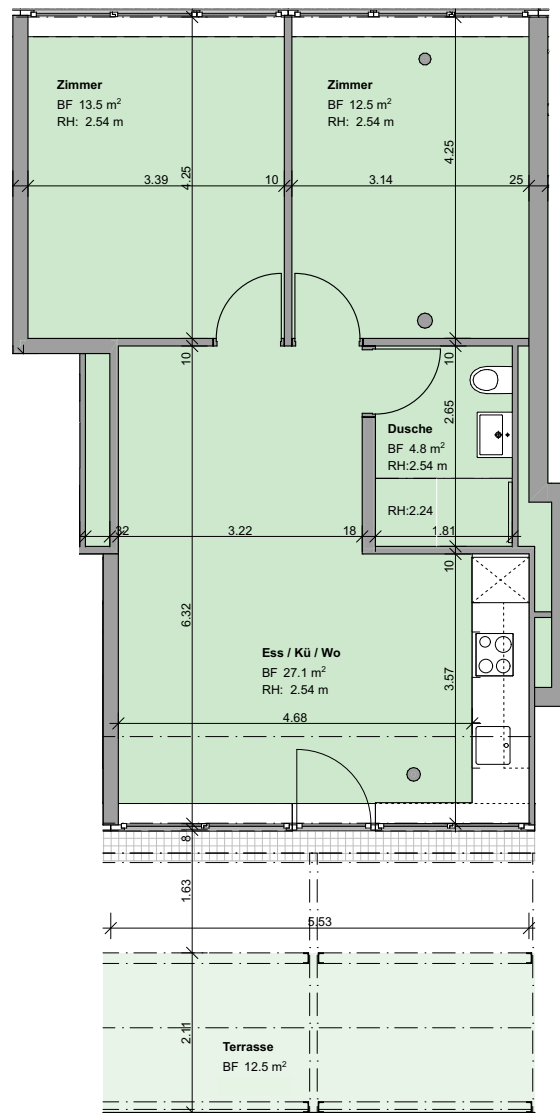


Legende
Wohnungsplan Massstab 1:100
Alle Masse sind ca. Masse

Vermietungsplan


Liegenschaft: Weinlagerstrasse 11, 4056 Basel
Objektnummer: 1502
Objekt: 3.5 Zimmer - Wohnung mit ca. 57 m²
Geschoss: 5. Obergeschoss

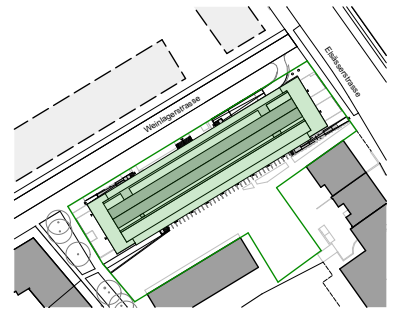

Lageplan 1:2'500

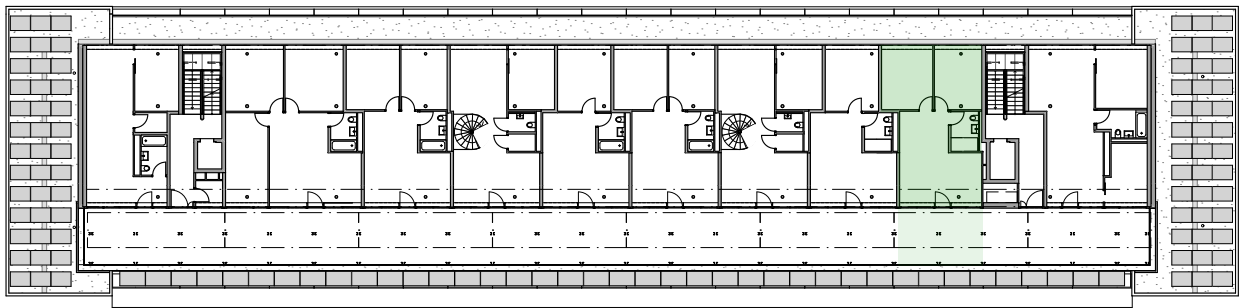


5. Obergeschoss

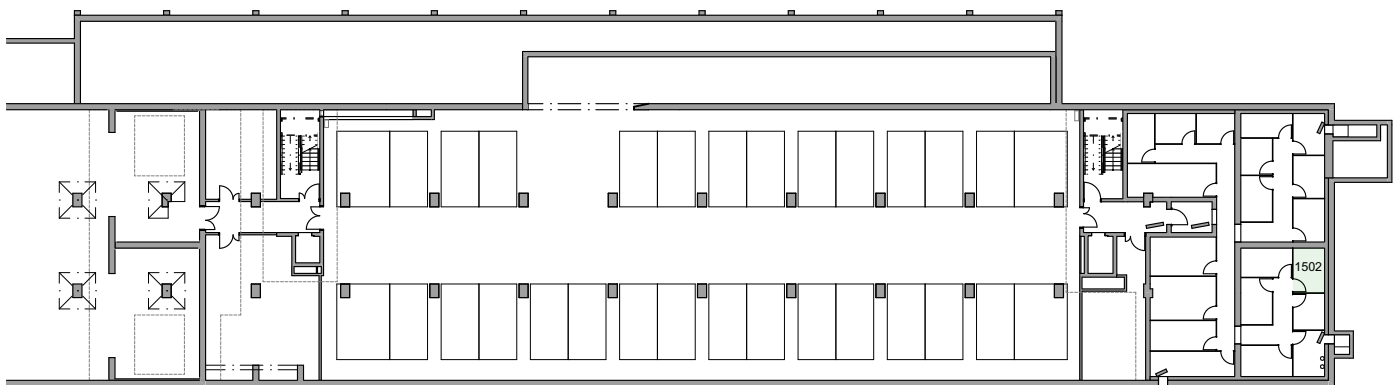

3. Untergeschoss

Dazugehörige Flächen
Keller (NNF) 6.2 m²

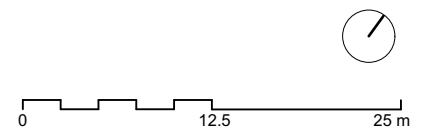

Legende
Wohnungsplan Massstab 1:500
Alle Masse sind ca. Masse