

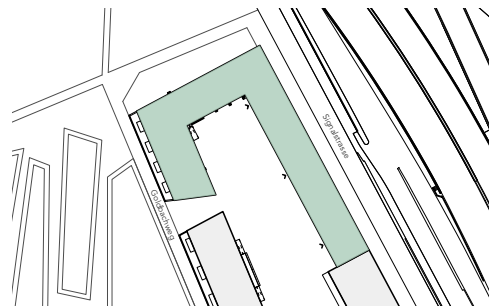


Vermietungsplan

Liegenschaft: Goldbachweg 26, 4058 Basel
 Objektnummer: 1007
 Objekt: 3.5-Zimmer-Wohnung mit ca. 77m²
 Geschoss: Erdgeschoss

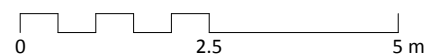

Lageplan 1:2'500

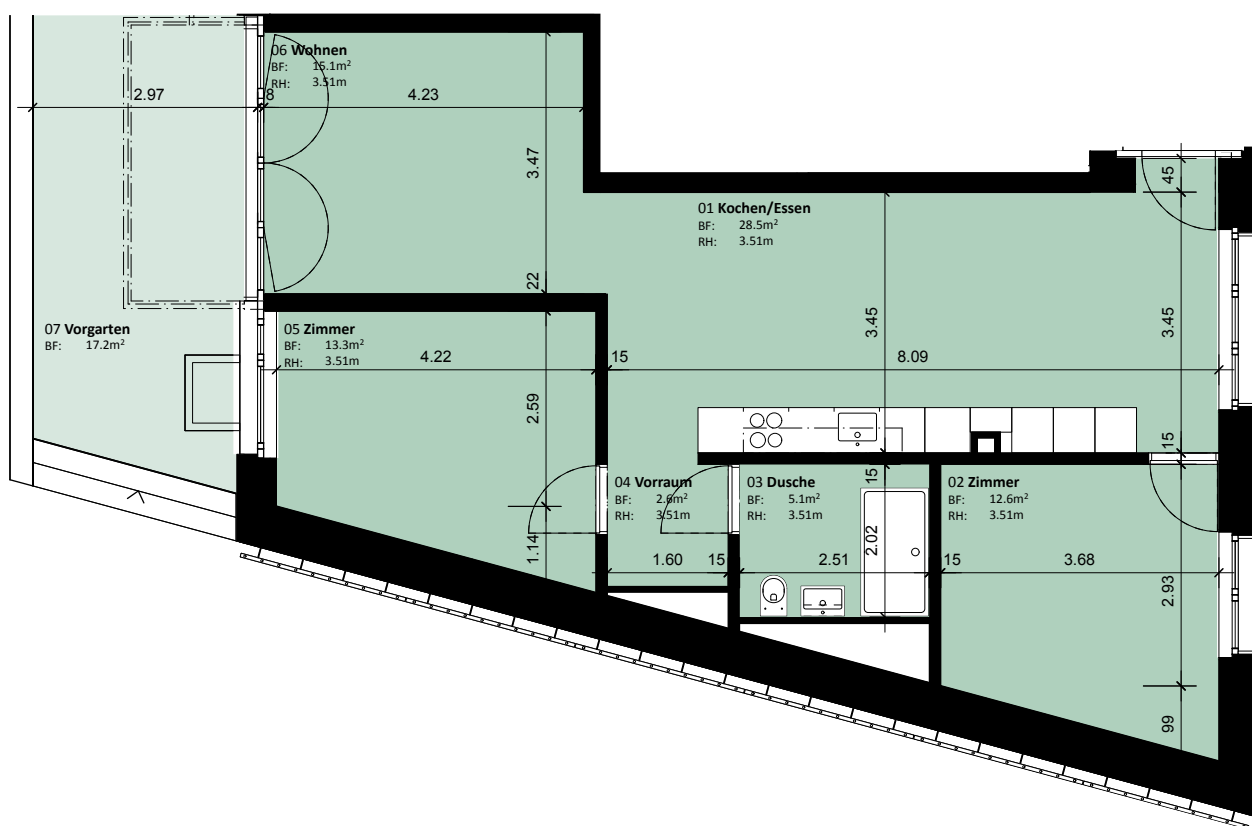

Legende

Wohnungsplan Massstab 1:100
 Alle Masse sind ca. Masse




Dazugehörige Flächen

Vorgarten (ANF): 17.2m²
 Keller (NNF): 7.9m²

Vermietungsplan

Liegenschaft: Goldbachweg 26, 4058 Basel
 Objektnummer: 1007
 Objekt: 3.5-Zimmer-Wohnung mit ca. 77m²
 Geschoss: Erdgeschoss

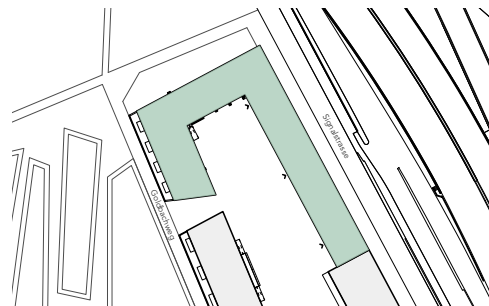

Lageplan 1:2'500




Erdgeschoss



Untergeschoss

Dazugehörige Flächen

Vorgarten (ANF): 17.2m²
 Keller (NNF): 7.9m²

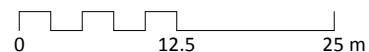

Legende

Wohnungsplan Massstab 1:600
 Alle Masse sind ca. Masse

