

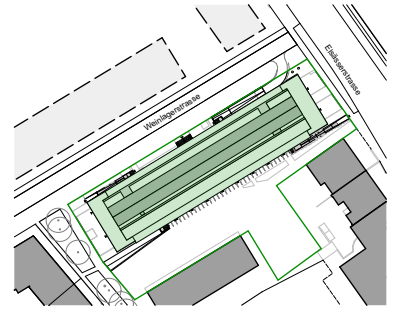


Vermietungsplan

Liegenschaft: Weinlagerstrasse 11, 4056 Basel
 Objektnummer: 1311
 Objekt: 5.5 Zimmer - Wohnung mit ca. 129 m²
 Geschoss: 3. Obergeschoss

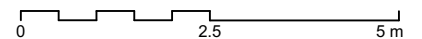


Lageplan 1:2'500

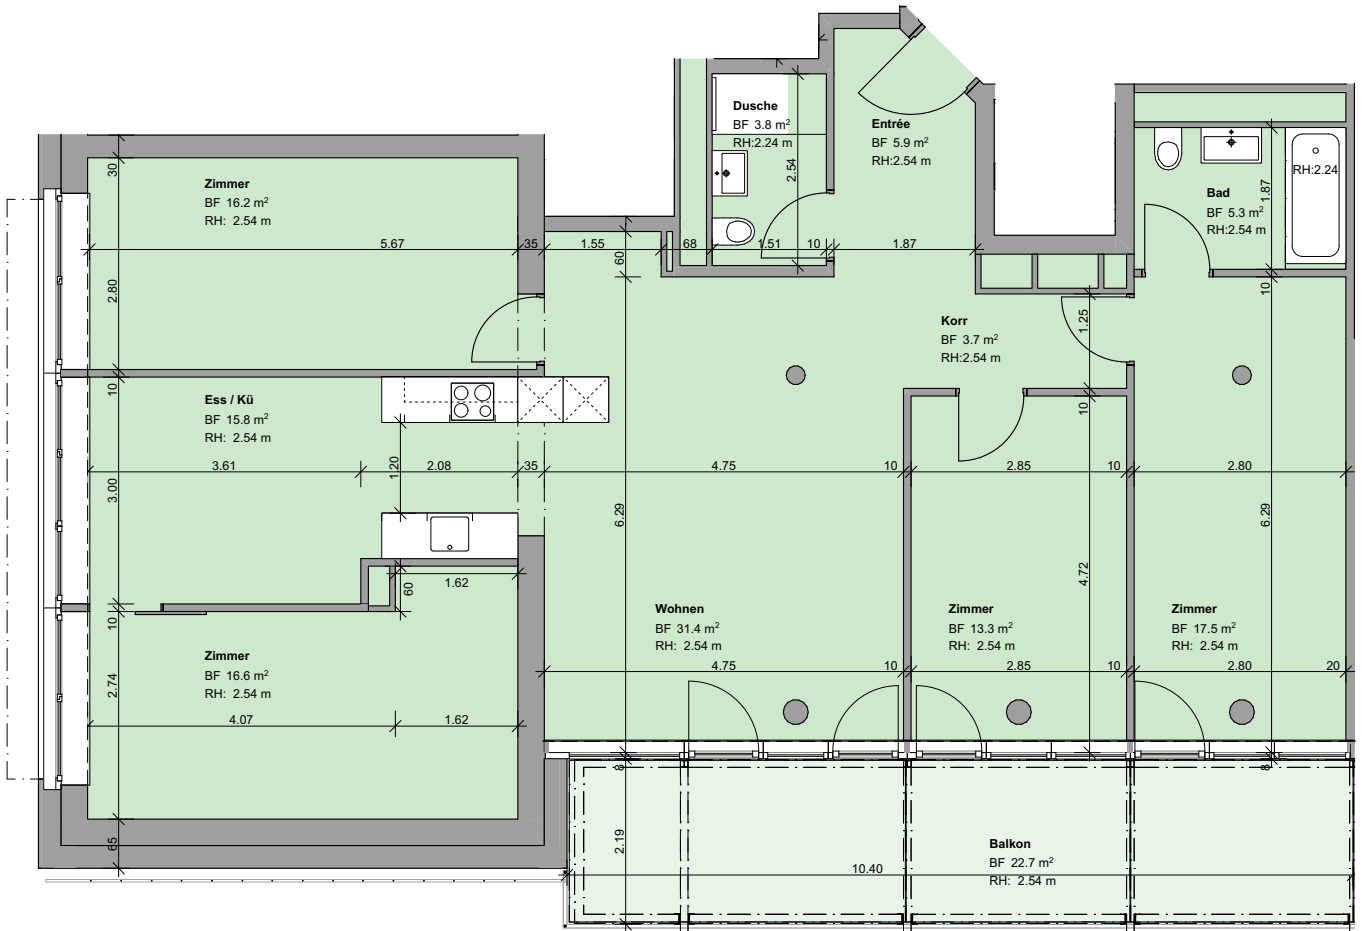


Legende
 Wohnungsplan Massstab 1:100
 Alle Masse sind ca. Masse

Vermietungsplan


Liegenschaft: Weinlagerstrasse 11, 4056 Basel
Objektnummer: 1311
Objekt: 5.5 Zimmer - Wohnung mit ca. 129 m²
Geschoss: 3. Obergeschoss

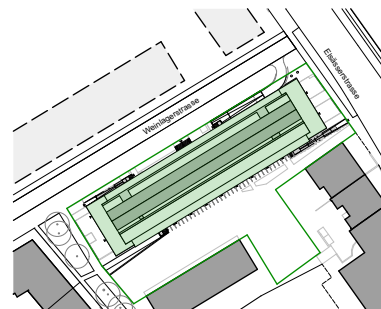

Lageplan 1:2'500

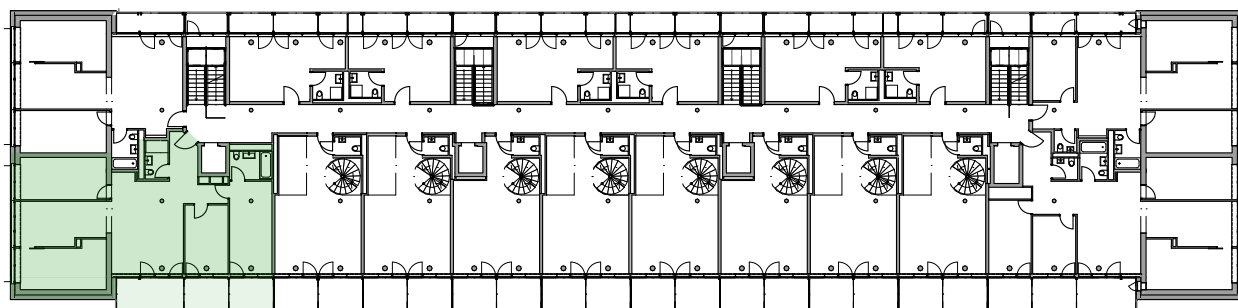

3. Obergeschoss

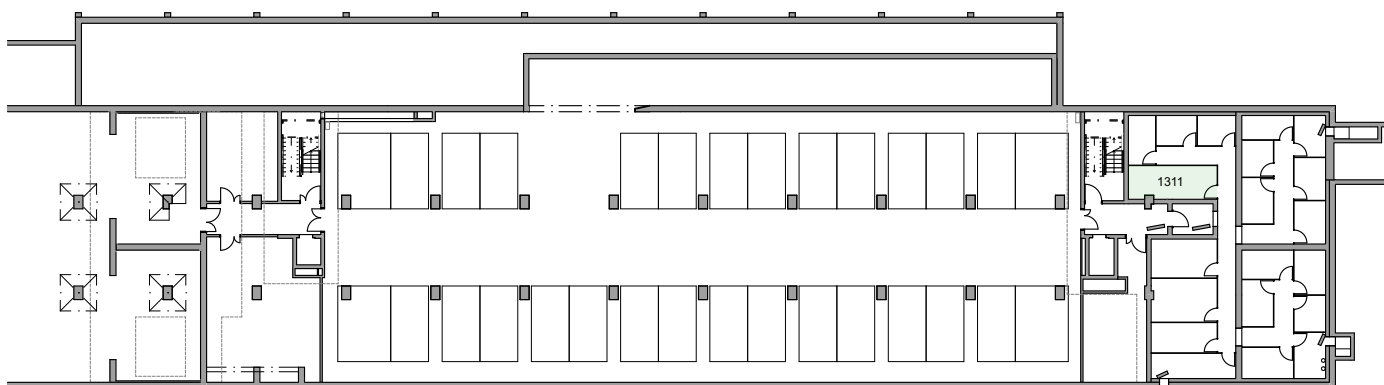

3. Untergeschoss



0 12.5 25 m

Dazugehörige Flächen
Keller (NNF) 13.0 m²

Legende
Wohnungsplan Massstab 1:500
Alle Masse sind ca. Masse