



Vermietungsplan


Liegenschaft: Signalstrasse 35, 4058 Basel
Objektnummer: 1011-1015
Objekt: Gewerbe
Geschoss: Erdgeschoss
Nutzlast: 8.00 kN/m³

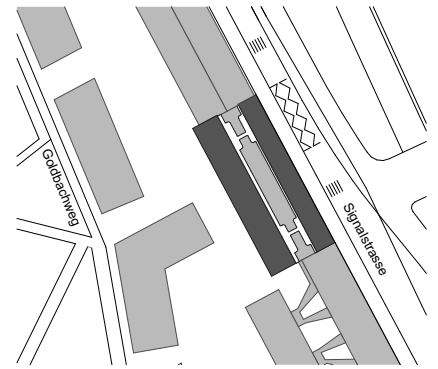

Lageplan 1:2500

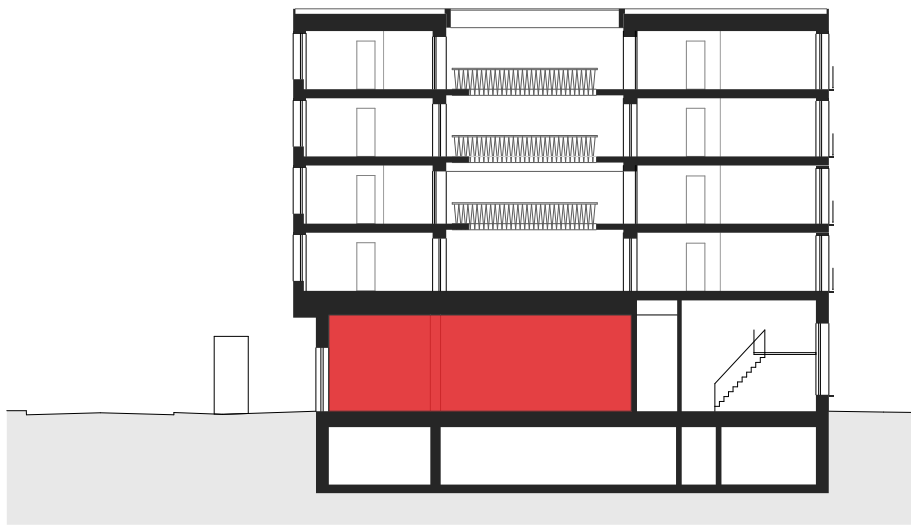


Schnitt 1:333

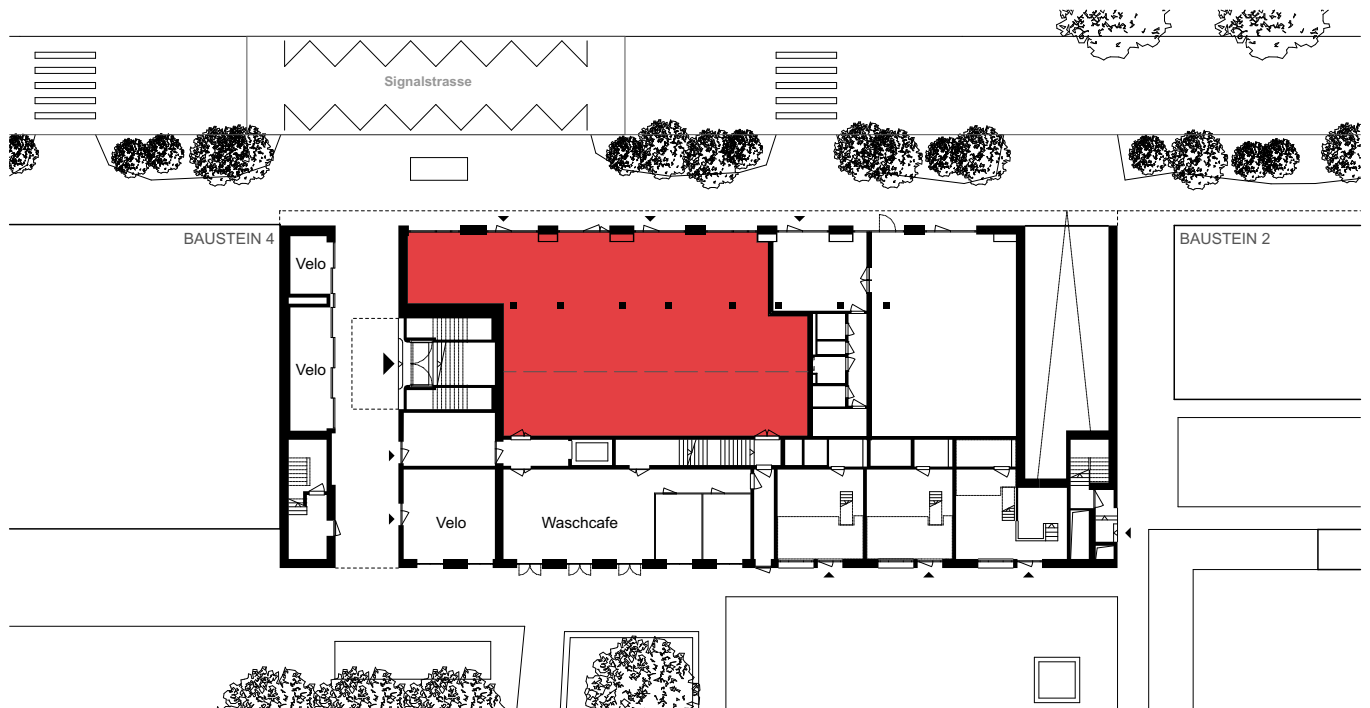


Erdgeschoss 1:500

Vermietungsplan

Liegenschaft: Signalstrasse 35, 4058 Basel
 Objektnummer: 1011-1015
 Objekt: Gewerbe
 Geschoss: Erdgeschoss
 Nutzlast: 8.00 kN/m² (entspricht ca. 800 kg/m²)

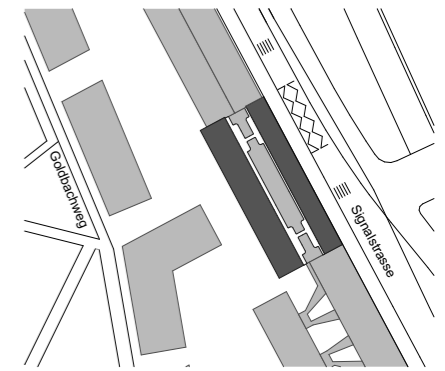

Lageplan 1:2500

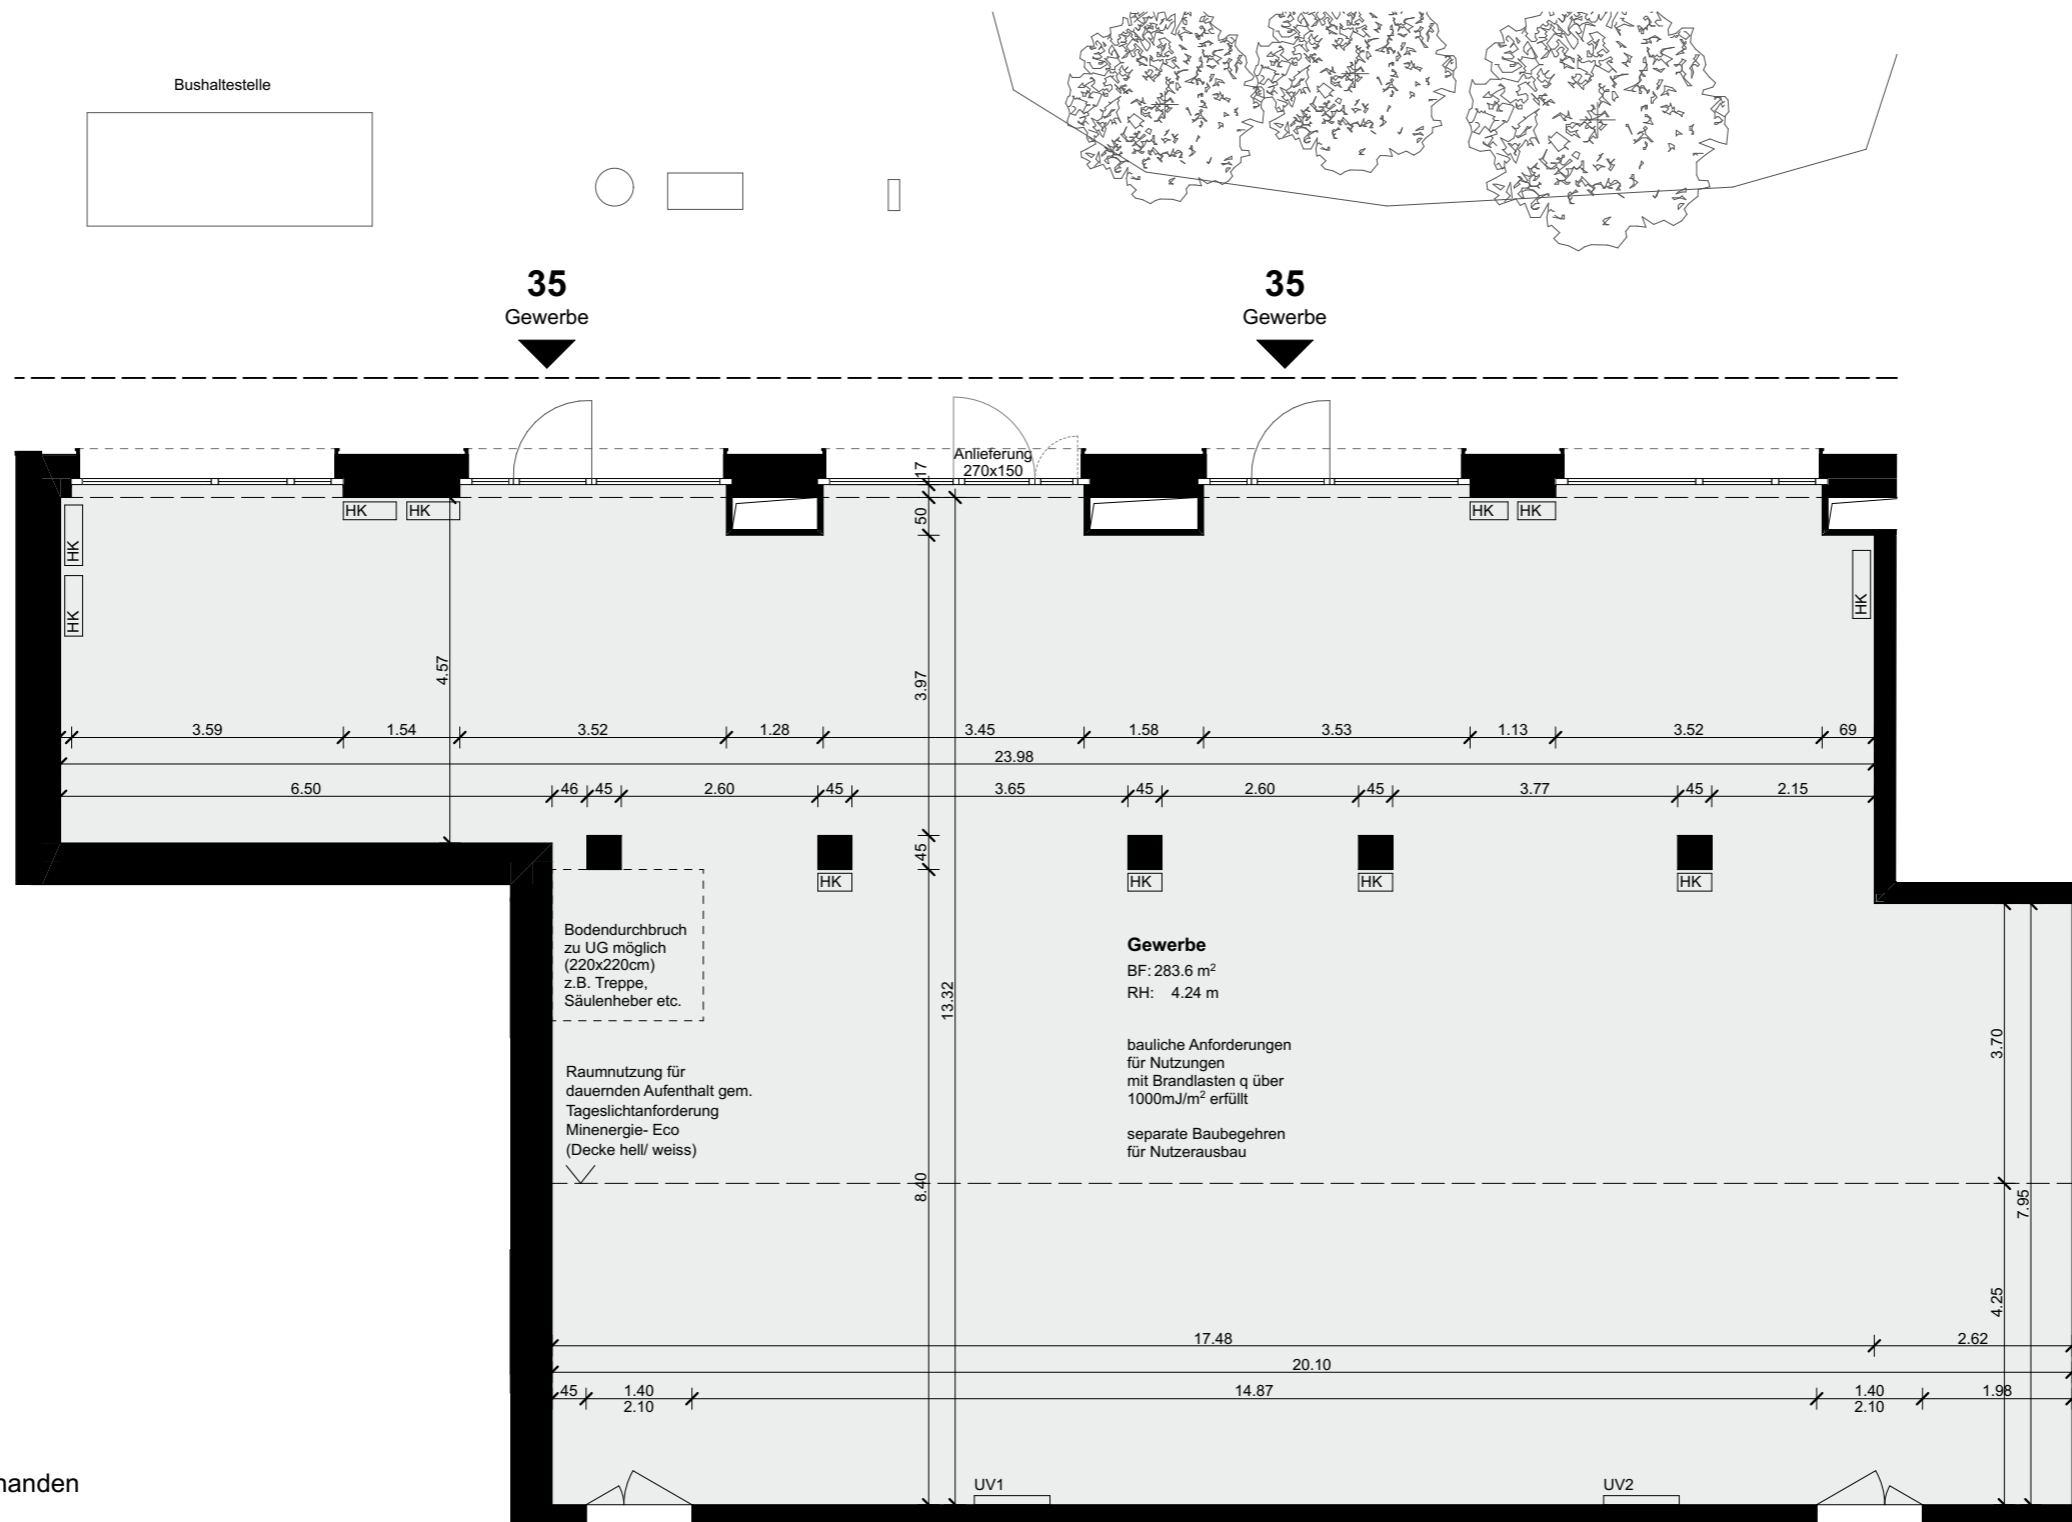

Kenndaten Gewerbe

Mietfläche (HNF): 283.6 m²
 Balkone, etc. (AGF): nicht vorhanden

Dazugehörige Flächen

Optional Lagerflächen 8005/ 8006

Legende

Vermietungsplan Massstab 1:100
 Alle Masse sind ca. Masse
 HNF = Hauptnutzfläche
 AGF = Aussengeschossfläche
 NNF = Nebennutzfläche
 BF = Bodenfläche
 RH = Raumhöhe

