



## Vermietungsplan

Liegenschaft: Riehenring 193  
 Objektnummer: 1502  
 Objekt: 1.5 Zimmer - Wohnung mit ca. 33 m<sup>2</sup>  
 Geschoss: Dachgeschoss

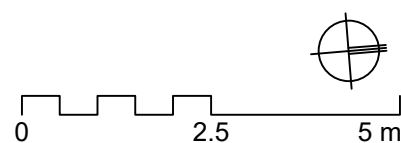

Lageplan 1:2'500

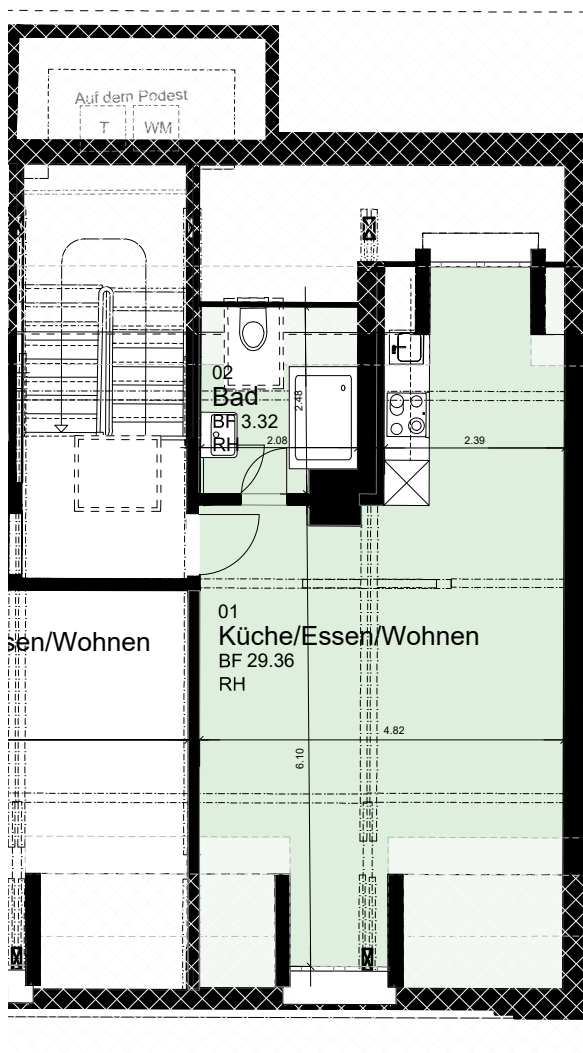

### Legende

Wohnungsplan Massstab 1:100  
 Alle Masse sind ca. Masse