



Vermietungsplan

Liegenschaft: Fatiostrasse 25, 4056 Basel
 Objektnummer: 1102
 Objekt: 2.5 Zimmer - Wohnung
 Geschoss: 1.Obergeschoss

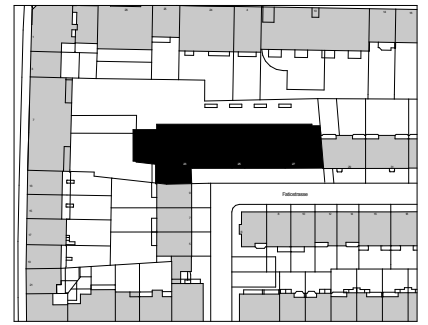

Lageplan 1:2500

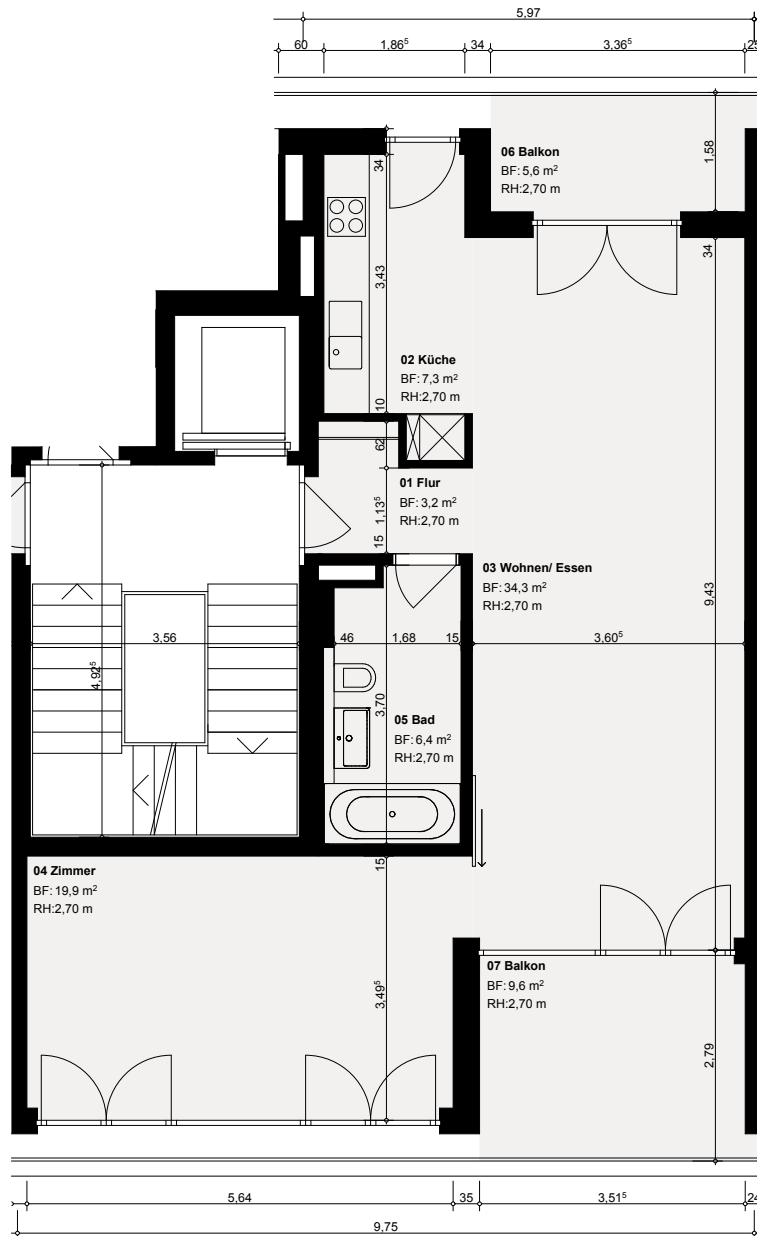

Kenndaten Wohnung

Wohnung (HNF)	71.1 m ²
Balkone, etc. (AGF)	15.2 m ²
Dazugehörige Flächen	
Keller (NNF)	8.6 m ²
Estrich (NNF)	nicht vorhanden

Legende

Wohnungsplan Massstab 1:100
 Alle Masse sind ca. Masse
 HNF = Hauptnutzfläche
 AGF = Aussengeschossfläche
 NNF = Nebennutzfläche
 BF = Bodenfläche
 RH = Raumhöhe