


Vermietungsplan

Liegenschaft: Karl Jaspers Allee 11, 4052 Basel
 Objektnummer: 1202
 Objekt: 3 Zimmer - Wohnung
 Geschoss: 2. Obergeschoss

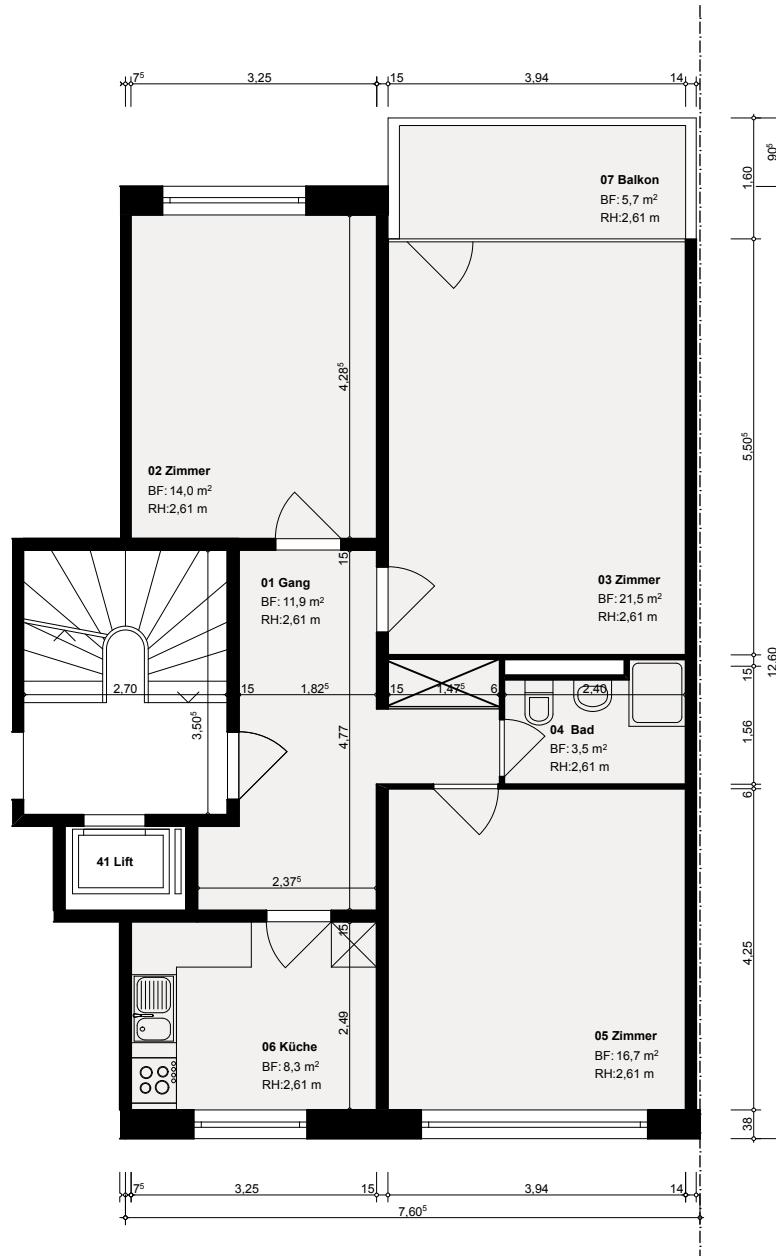

Lageplan 1:2500



Kenndaten Wohnung
 Wohnung (HNF) 75,9 m²
 Balkone, etc. (AGF) 5,7 m²
 Dazugehörige Flächen
 Keller (NNF) 4,6 m²
 Estrich (NNF) nicht vorhanden

Legende

Wohnungsplan Massstab 1:100
 Alle Masse sind ca. Masse
 HNF = Hauptnutzfläche
 AGF = Aussengeschosfläche
 NNF = Nebennutzfläche
 BF = Bodenfläche
 RH = Raumhöhe