



Vermietungsplan


Liegenschaft: Signalstrasse 35, 4058 Basel
Objektnummer: 8005- 8006
Objekt: Lagerfläche
Geschoss: Untergeschoss
Nutzlast: 5.00 kN/m³

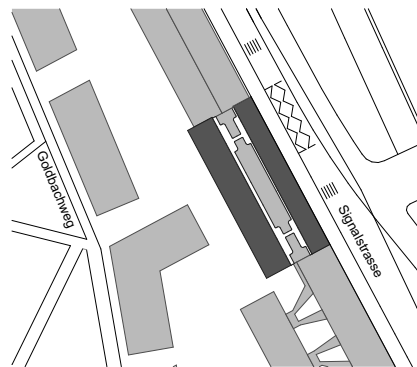

Lageplan 1:2500

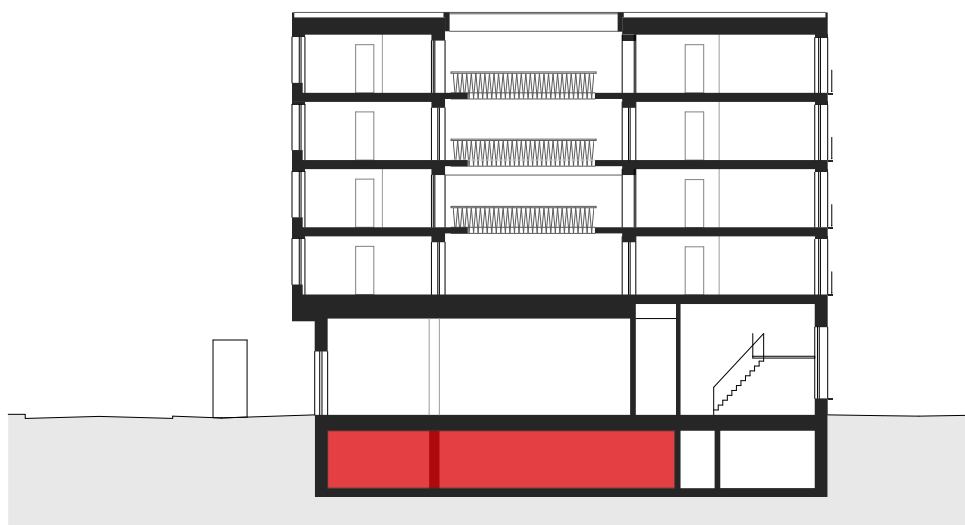


Schnitt 1:333

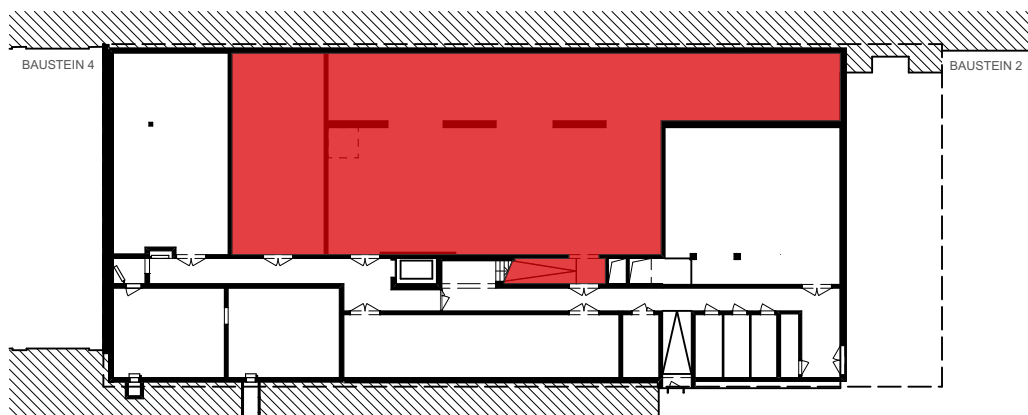


Untergeschoss 1:500

Vermietungsplan

Liegenschaft: Signalstrasse 35, 4058 Basel
 Objektnummer: 8005- 8006
 Objekt: Lagerfläche
 Geschoss: Untergeschoss
 Nutzlast: 5.00 kN/m² (entspricht ca. 500 kg/m²)

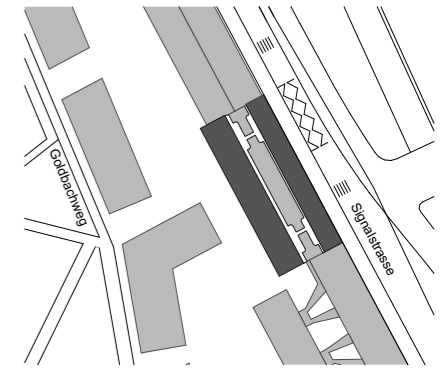

Lageplan 1:2500

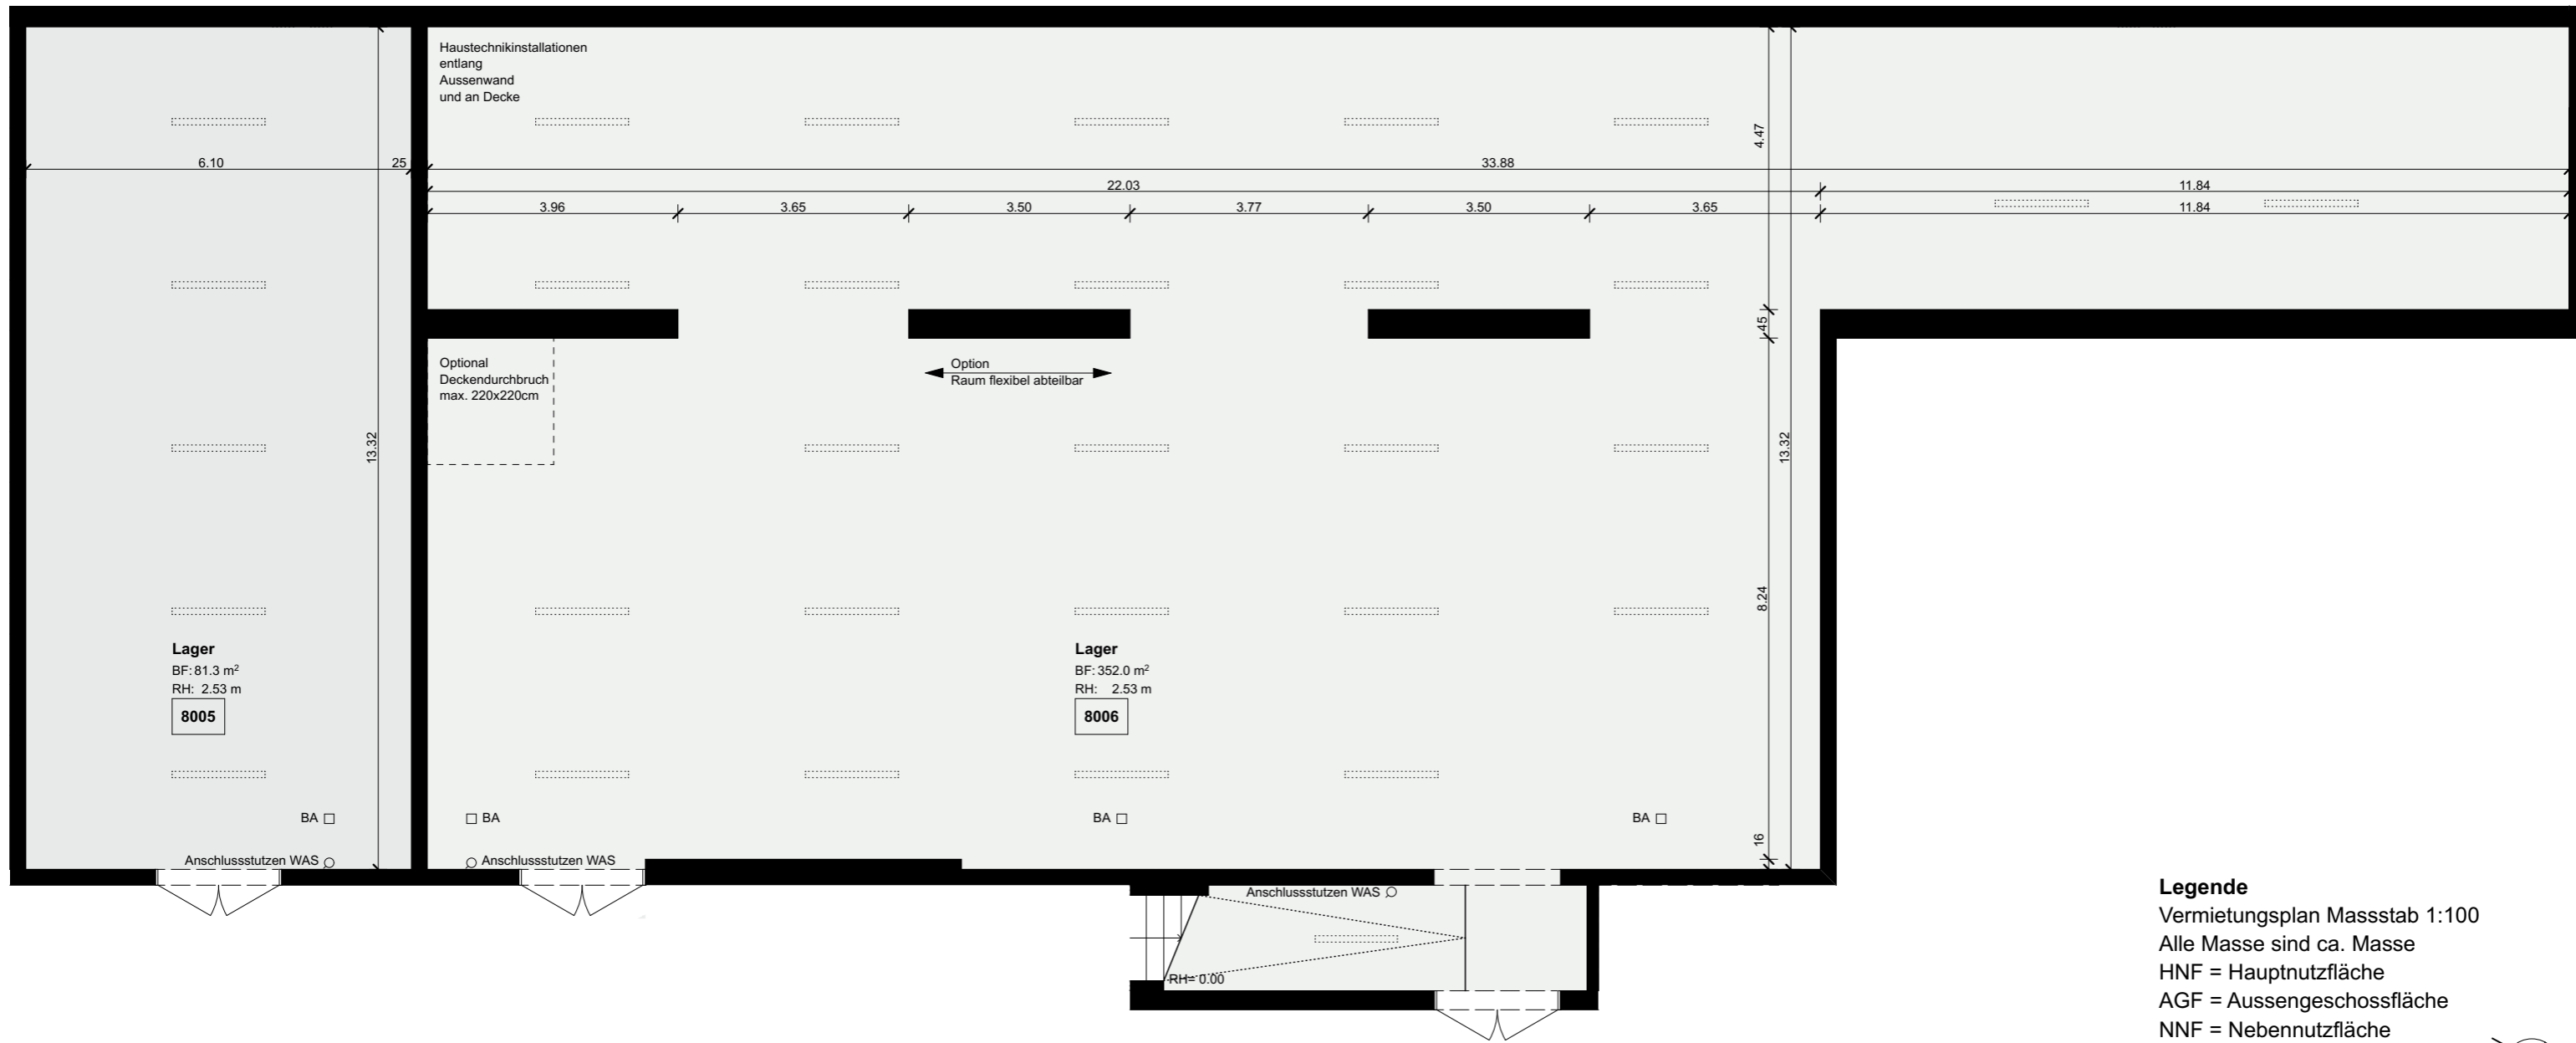

Legende

- Vermietungsplan Massstab 1:100
- Alle Masse sind ca. Masse
- HNF = Hauptnutzfläche
- AGF = Aussengeschoßfläche
- NNF = Nebennutzfläche
- BF = Bodenfläche
- RH = Raumhöhe



Kenndaten Gewerbelager

Keller (NNF): 433.3 m²