



Vermietungsplan

Liegenschaft: Lothringerstrasse 147, 4056 Basel
 Objektnummer: 1302
 Objekt: 2 Zimmer - Wohnung
 Geschoss: 3. Obergeschoss

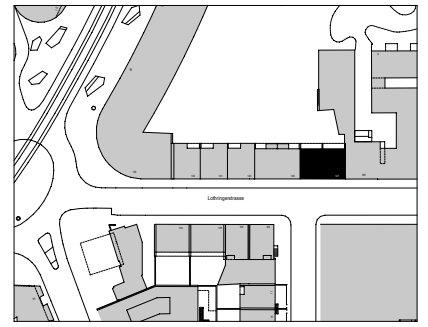

Lageplan 1:2500

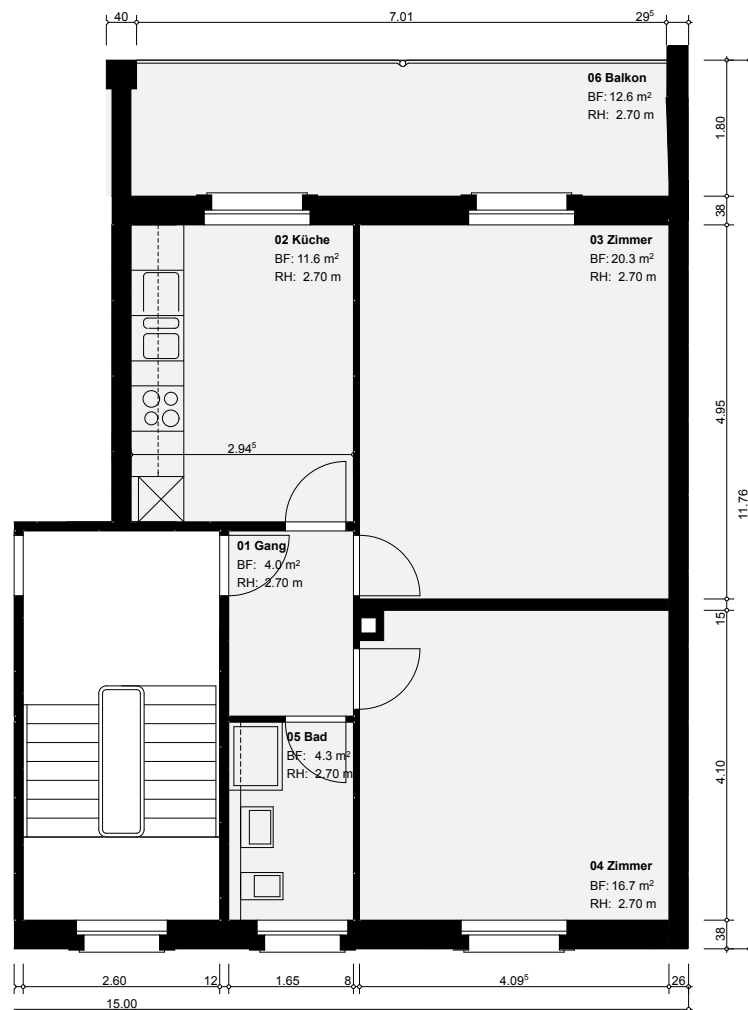

Kenndaten Wohnung

Wohnung (HNF) **56.9 m²**
 Balkone, etc. (AGF) **12.6 m²**

Dazugehörige Flächen

Keller (NNF) **nicht vorhanden**
 Estrich (NNF) **3.3 m²**

Legende

Wohnungsplan Massstab 1:100
 Alle Masse sind ca. Masse
 HNF = Hauptnutzfläche
 AGF = Aussengeschosfläche
 NNF = Nebennutzfläche
 BF = Bodenfläche
 RH = Raumhöhe