

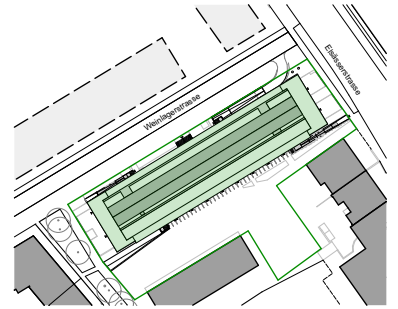


Vermietungsplan

Liegenschaft: Weinlagerstrasse 11, 4056 Basel
 Objektnummer: 8302
 Objekt: Proberaum Musik mit ca 10 m²
 Geschoss: 3. Untergeschoss

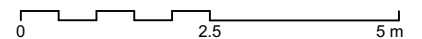


Lageplan 1:2500

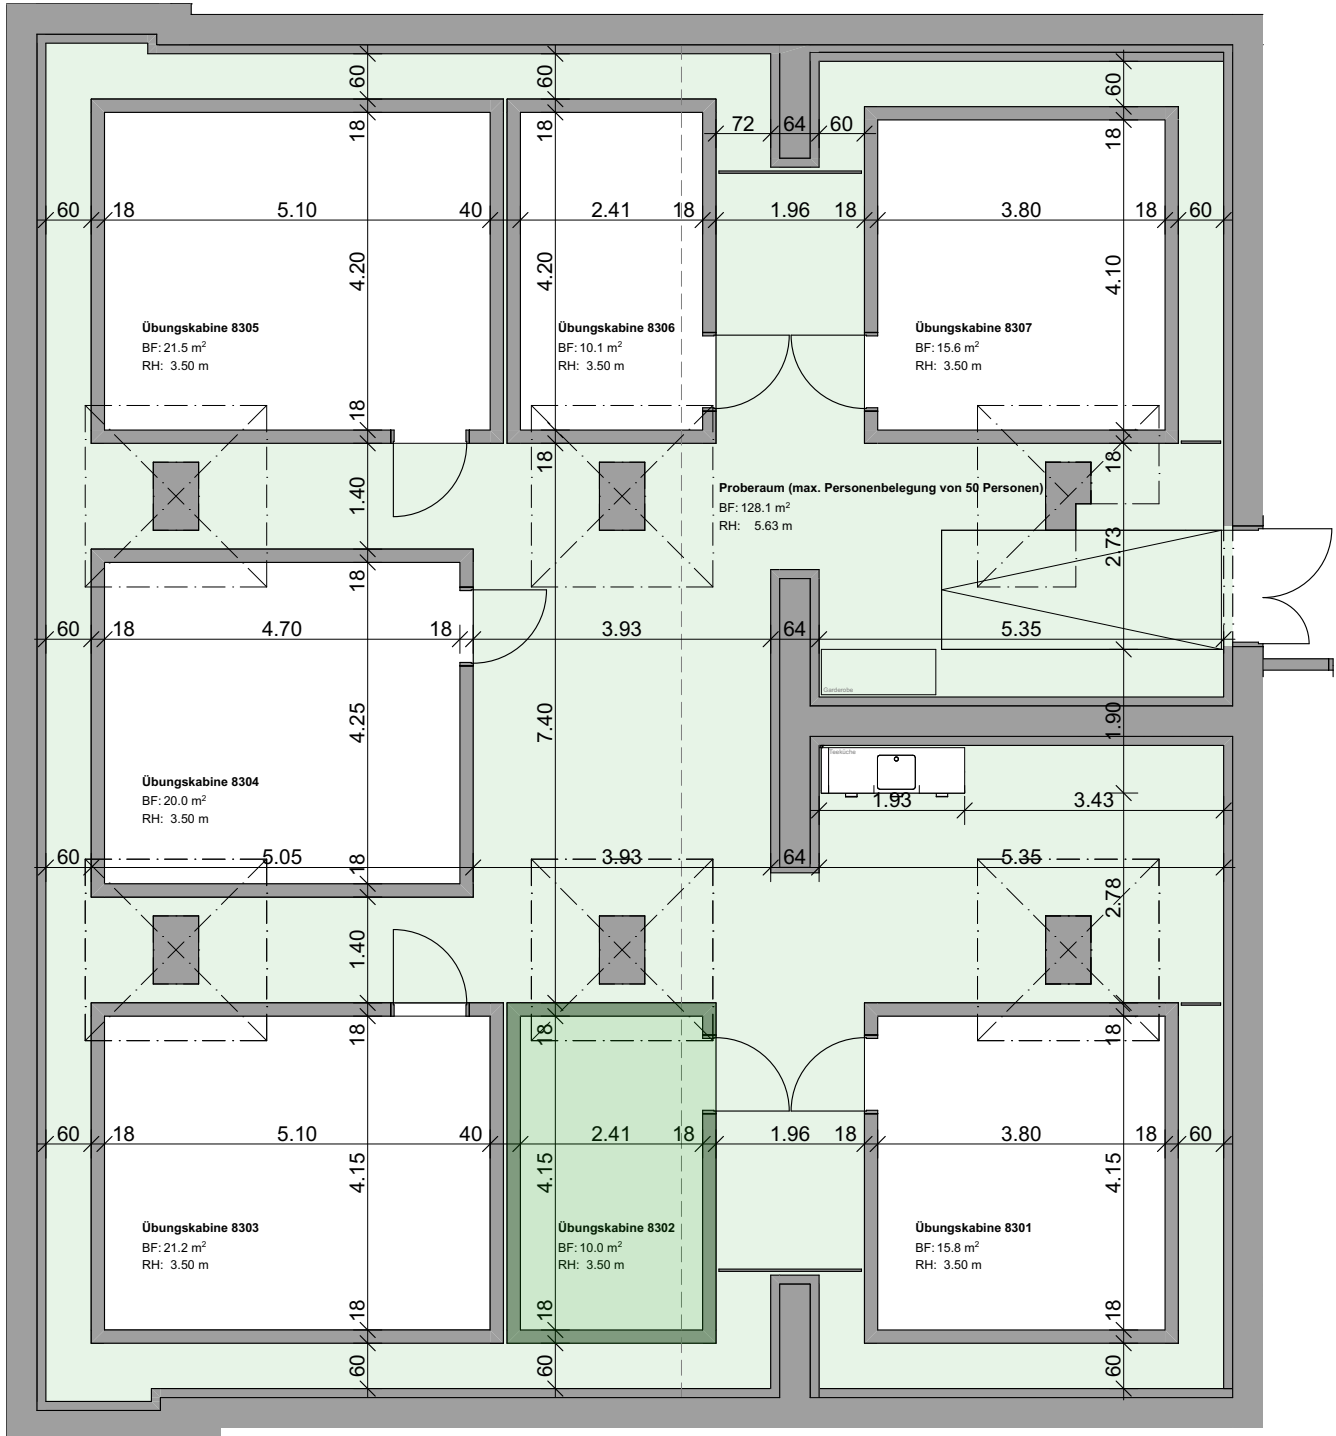


Legende
 Vermietungsplan Massstab 1:100
 Alle Masse sind ca. Masse

Vermietungsplan


Liegenschaft: Weinlagerstrasse 11, 4056 Basel
Objektnummer: 8302
Objekt: Proberaum Musik mit ca 10 m²
Geschoss: 3. Untergeschoss

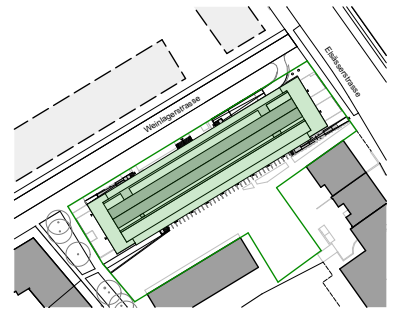

Lageplan 1:2'500

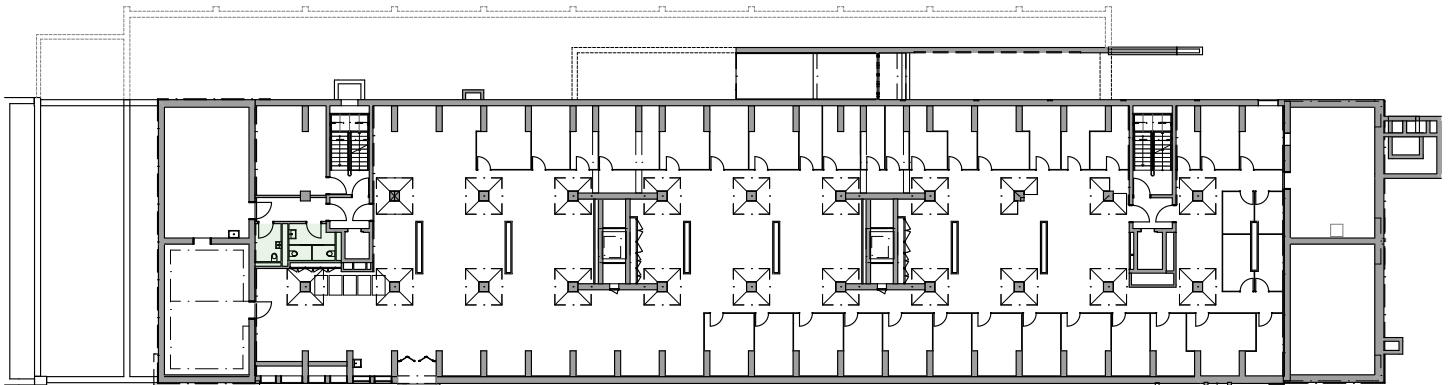


1. Untergeschoss

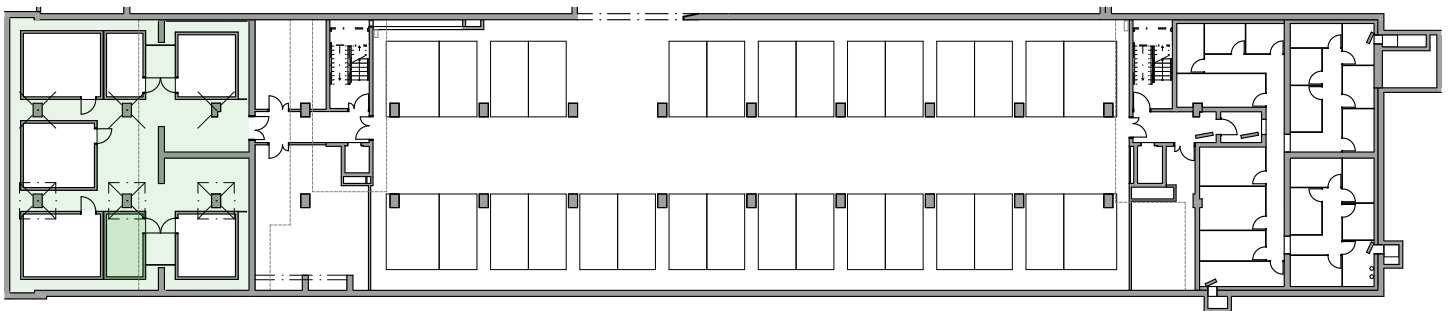

3. Untergeschoss

Dazugehörige Flächen
Nasszellen **13 m²**

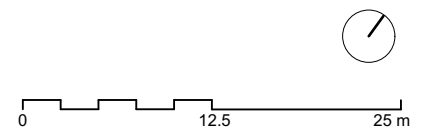

Legende
Vermietungsplan Massstab 1:500
Alle Masse sind ca. Masse