

Vermietungsplan


Liegenschaft: Margarethenstrasse 75, 4053 Basel
Objektnummer: 1105
Objekt: 4.5 Zimmer - Wohnung
Geschoss: 1. Obergeschoss

Kenndaten Wohnung

Wohnung (HNF) **133.8 m²**
 Balkone etc. (AGF) **9.1 m²**

Dazugehörige Flächen

Keller (NNF) **13.7 m²**
 Estrich (NNF) **nicht vorhanden**

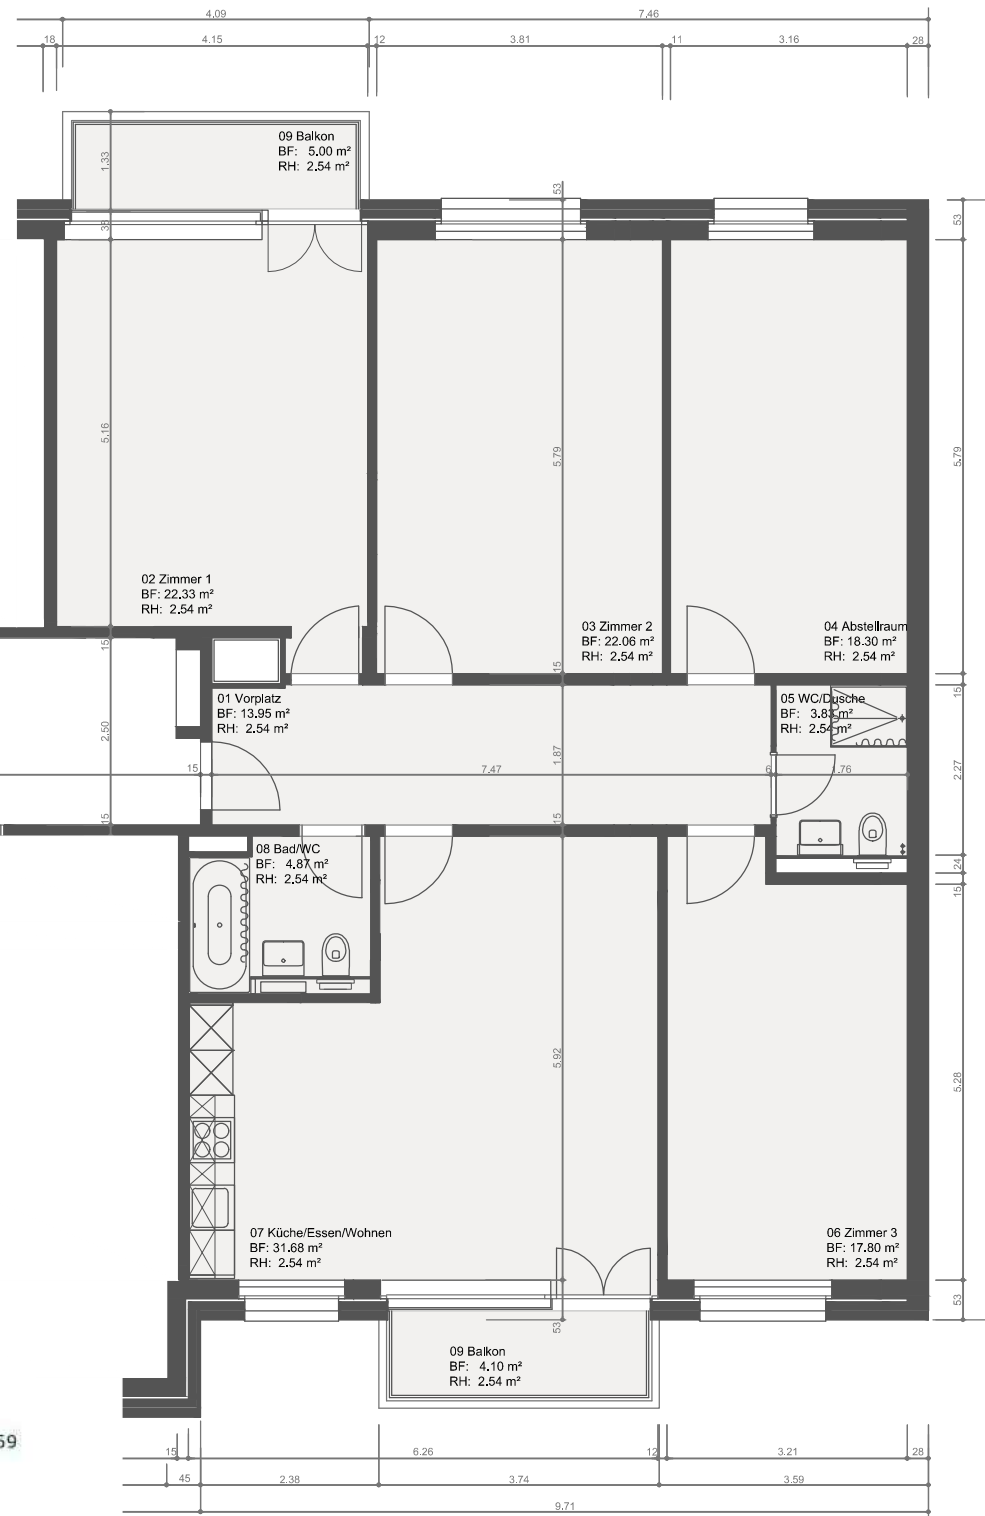

Lageplan 1:2500



Legende

Wohnungsplan Massstab 1:100

Alle Masse sind ca. Masse

HNF = Hauptnutzfläche

AGF = Aussengeschoßfläche

NNF = Nebennutzfläche

BF = Bodenfläche

RH = Raumhöhe