


Vermietungsplan

Liegenschaft: Gasstrasse 18, 4056 Basel
 Objektnummer: 1201
 Objekt: 3 Zimmer - Wohnung
 Geschoss: 2. Obergeschoss

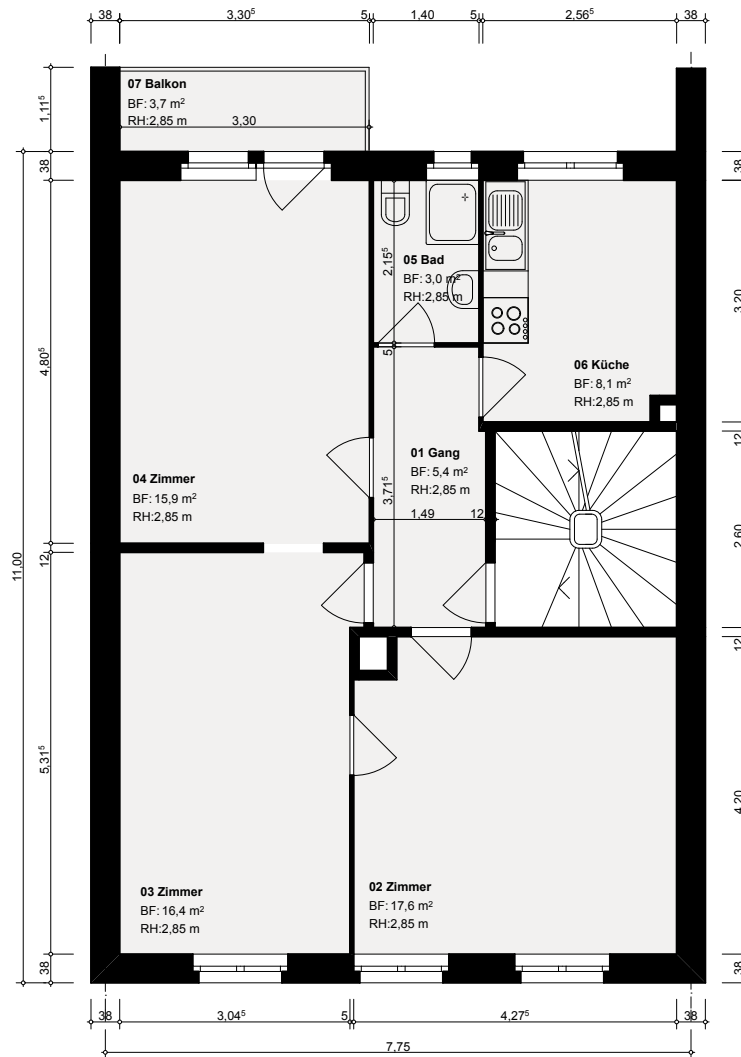

Lageplan 1:2500



Kenndaten Wohnung

Wohnung (HNF)	66,4 m ²
Balkone, etc. (AGF)	3,7 m ²
Dazugehörige Flächen	
Keller (NNF)	vorhanden
Estrich (NNF)	8,2 m ²

Legende

Wohnungsplan Massstab 1:100
 Alle Masse sind ca. Masse
 HNF = Hauptnutzfläche
 AGF = Aussengeschosfläche
 NNF = Nebennutzfläche
 BF = Bodenfläche
 RH = Raumhöhe