


Vermietungsplan


Liegenschaft: Allschwilerstrasse 46, 4055 Basel
Objektnummer: 1000
Objekt: Gewerbe mit ca. 35 m²
Geschoss: Erdgeschoss



Lageplan genordet 1:1'500

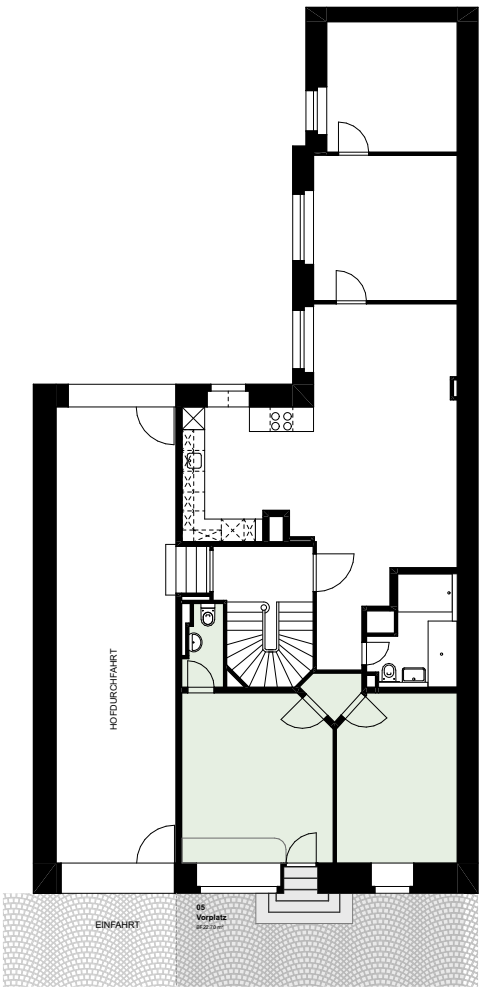


Erdgeschoss

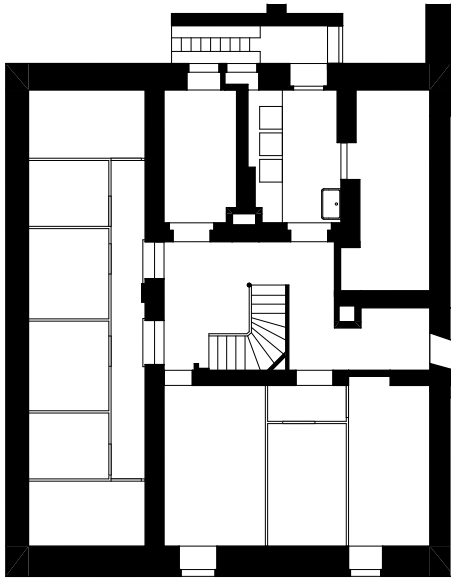

Untergeschoss

Dazugehörige Flächen

Balkon (ANF) - m²
Keller (NNF) - m²

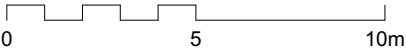

Legende
Wohnungsplan Massstab 1:200
Alle Masse sind ca. Masse




Vermietungsplan

Liegenschaft: Allschwilerstrasse 46, 4055 Basel
Objektnummer: 1000
Objekt: Gewerbe mit ca. 35 m²
Geschoss: Erdgeschoss




Lageplan genordet 1:1'500

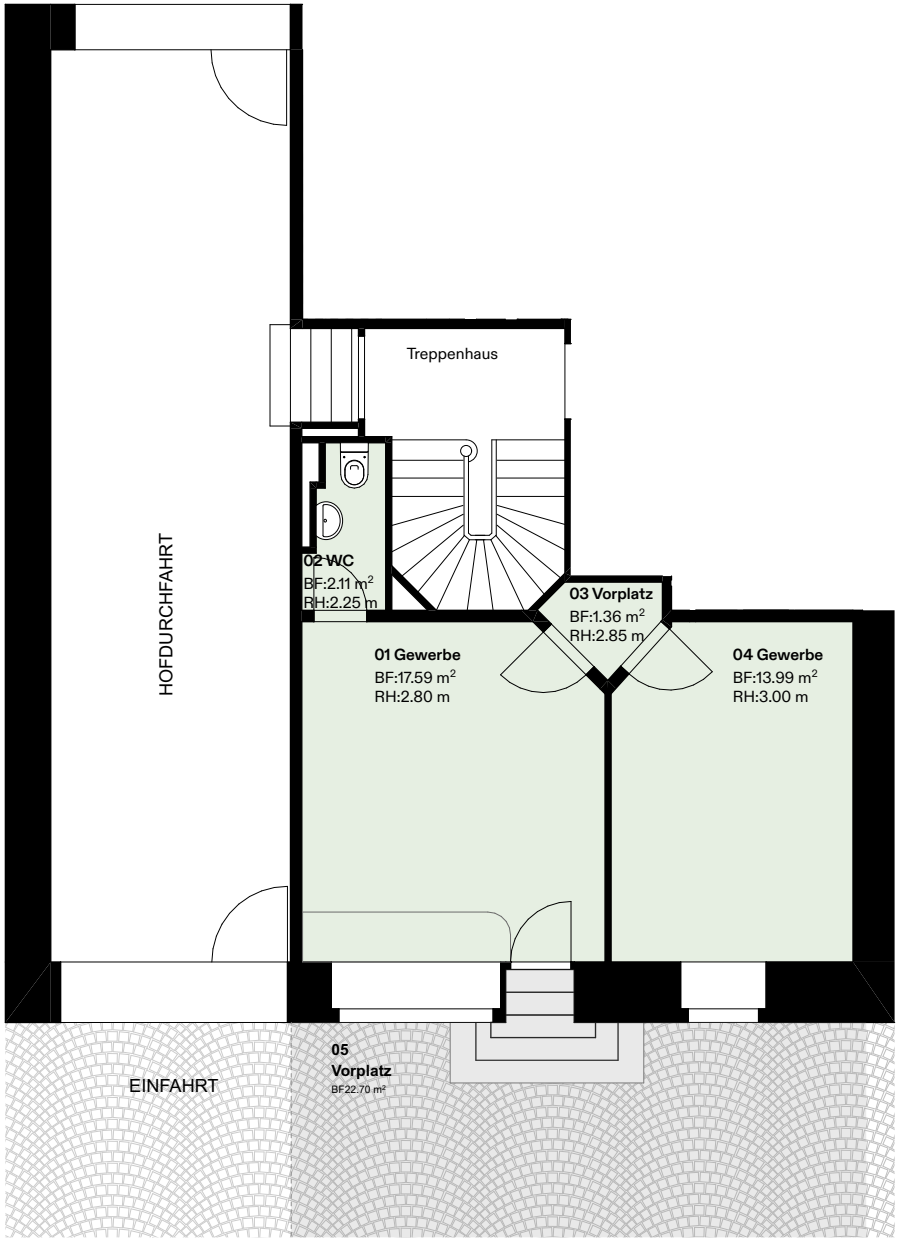

Dazugehörige Flächen

Balkon (ANF) - m²
Keller (NNF) - m²

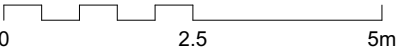

Legende
Wohnungsplan Massstab 1:100
Alle Masse sind ca. Masse




Vermietungsplan

Liegenschaft: Allschwilerstrasse 46, 4055 Basel
Objektnummer: 1000
Objekt: Gewerbe mit ca. 35 m²
Geschoss: Erdgeschoss




Lageplan genordet 1:1'500

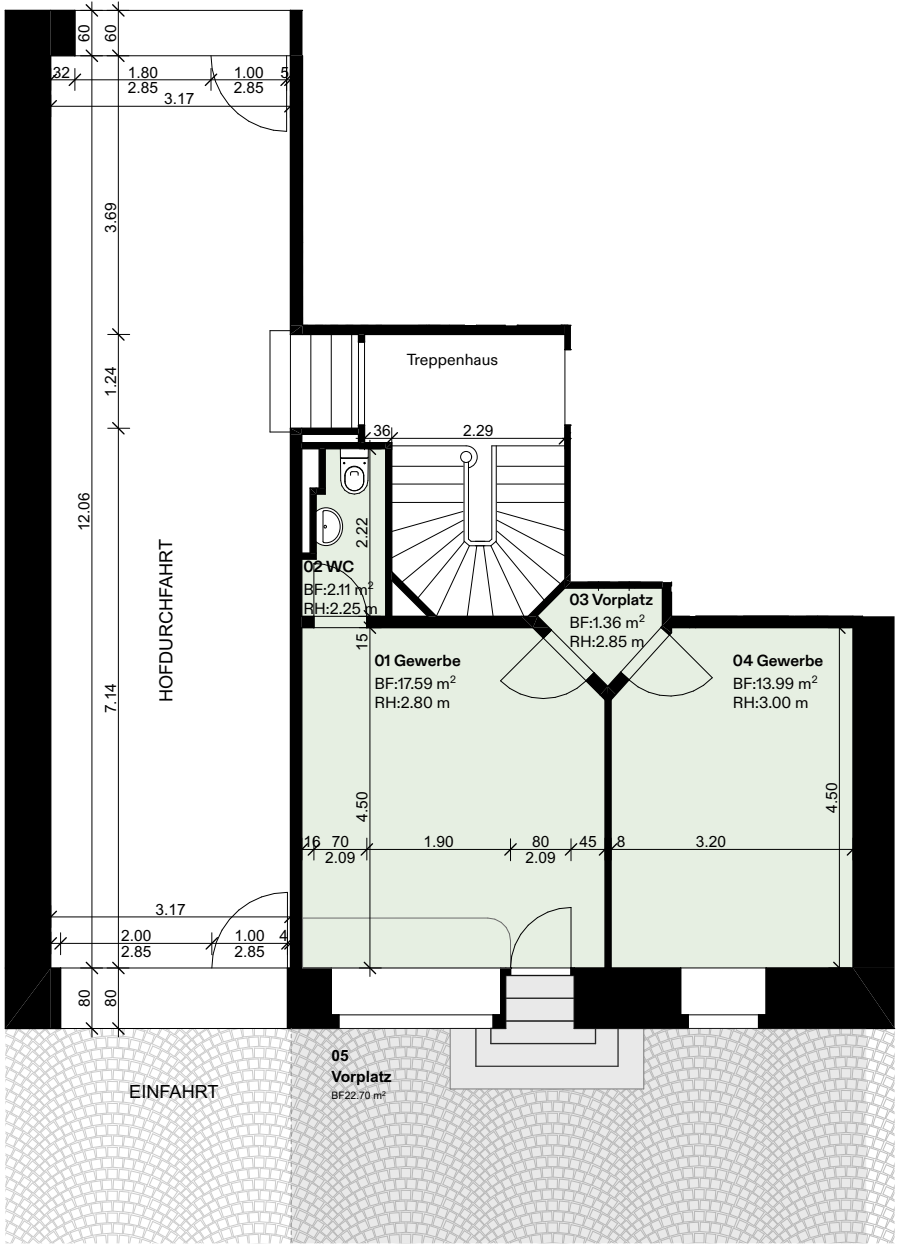

Dazugehörige Flächen

Balkon (ANF) - m²
Keller (NNF) - m²

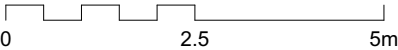

Legende
Wohnungsplan Massstab 1:100
Alle Masse sind ca. Masse

